

del Territorio
FABBRICATI
vinciale di
ECCO

Dichiarazione protocollo n. _____ del
Planimetria di u.i.u. in Comune di Garbagnate Monastero
Via Provinciale

civ. 45/A

Identificativi Catastali:

Sezione:
Foglio: 1
Particella: 723
Subalterno: 706

Compilata da:
Brembilla Carmelo
Iscritto all'albo:
Architetti



Prov. Bergamo

N. 840

Scala 1:200

ALLEGATO "A" ALL'ATTO Rep 2632/1599

PIANTA PIANO SECONDO

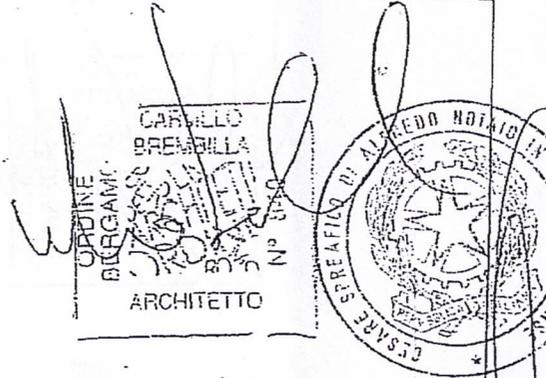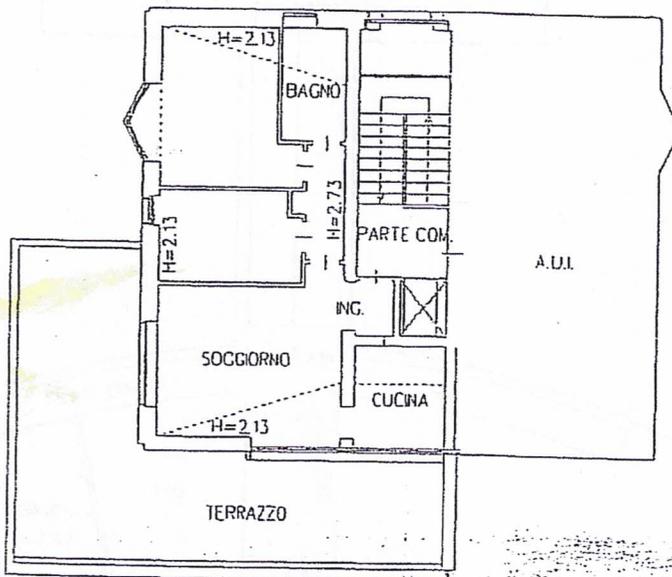

*Spun conca sup macedo
Gastua Elisabetta*



enza del Territorio
ASTO FABBRICATI
Ufficio Provinciale di
Lecco

Dichiarazione protocollo n. del
Planimetria di u.i.u. in Comune di Garbagnate Monastero
Via Provinciale

civ. 45/

Identificativi Catastali:

Sezione:
Foglio: 1
Particella: 723
Subalterno: 711



Compilata da:
Brembilla Carmelo
Iscritto all'albo:
Architetti
Prov. Bergamo

N.

la n. 1 Scala 1:200

Scala 1:200

PIANTA PIANO PRIMO SOTTOSTRADA

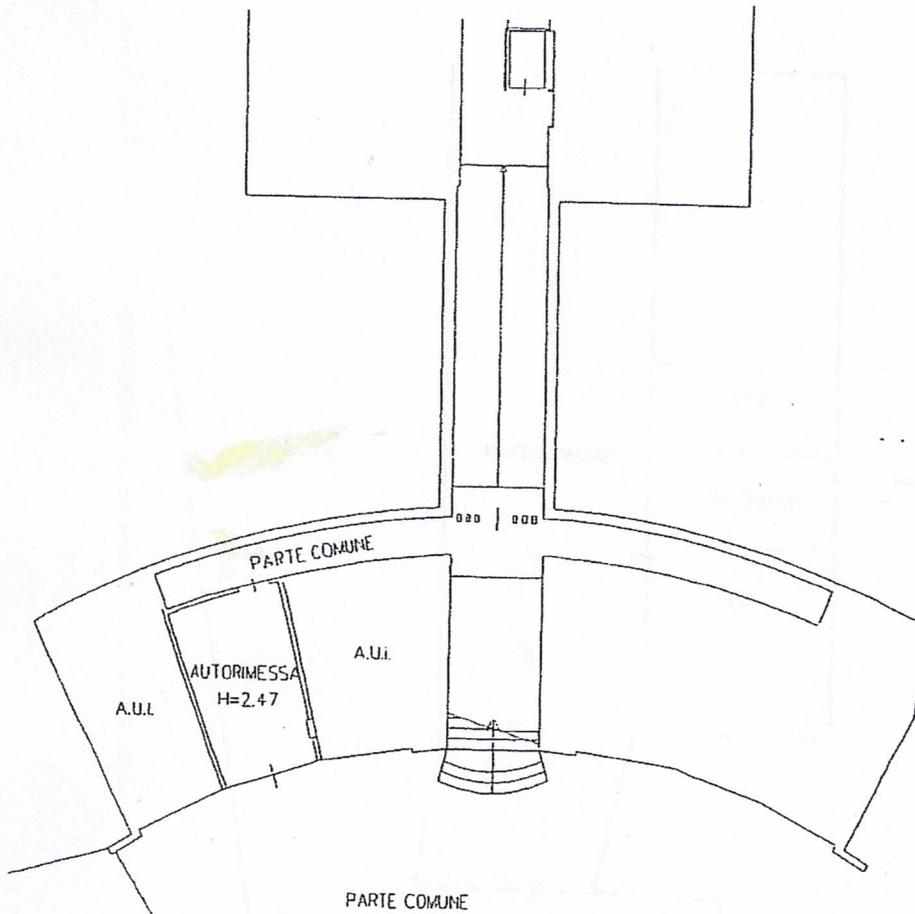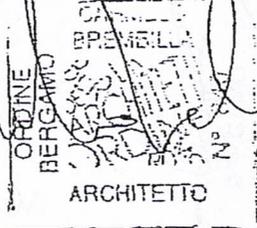

I° CASA



Dichiarazione protocollo n. _____ del _____
Planimetria di u.i.u. in Comune di Garbagnate Monastero
Via Provinciale

civ. 45/A

Identificativi Catastali:
Sezione:
Foglio: 1
Particella: 723
Subalterno: 721

Compilata da:
Brembilla Carmelo
Iscritto all'albo:
Architetti
Prov. Bergamo

N. 840

del Territorio
TO FABBRICATI
Provinciale di
Lecco





civ. 45/A

da:
Carmelo

all'albo:

Scale 1:200

PIANTA PIANO PRIMO SOTTOSTRADA

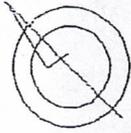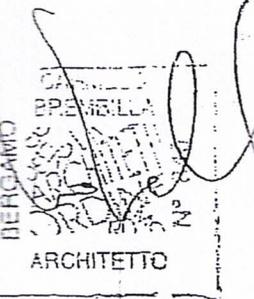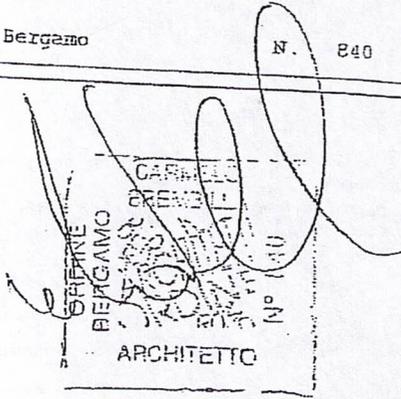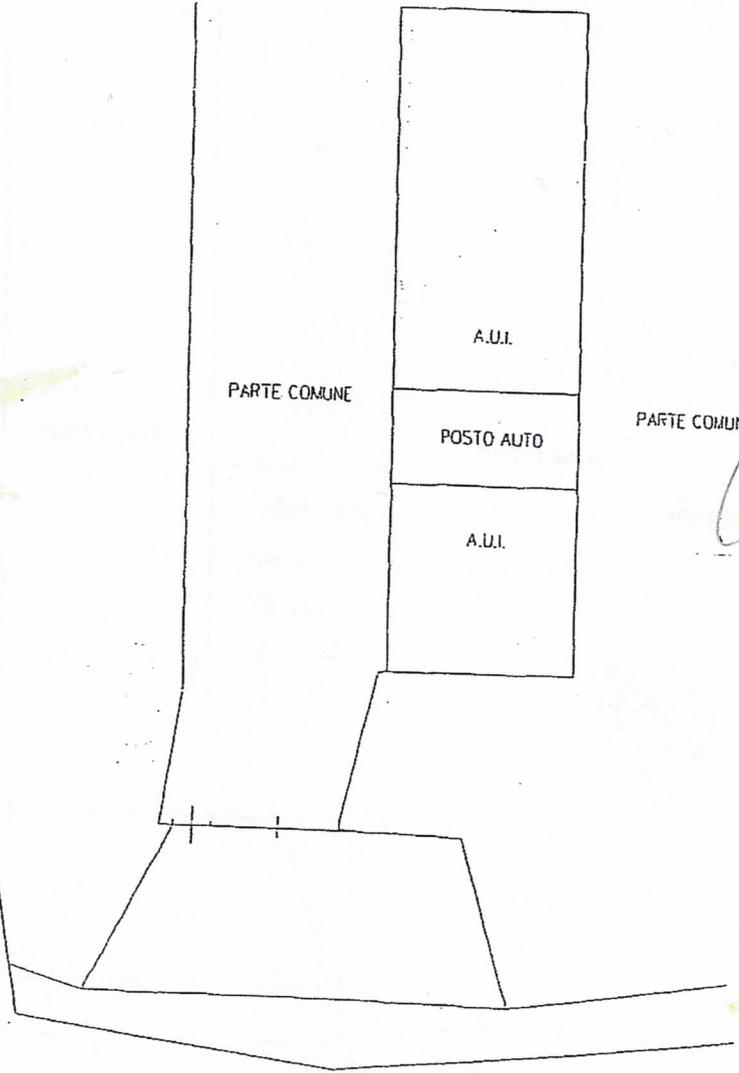

Uffici del Territorio
OSTO FABBRICATI
Ufficio Provinciale di
Lecco

Dichiarazione protocollo n. _____ del _____	
Planimetria di u.i.u. in Comune di Garbagnate Monastero	
Via Provinciale _____	
Identificativi Catastali:	Compilata da: Brembilla Carmelo
Sezione:	Iscritto all'albo: Architetti _____
Foglio: 1	Prov. Bergamo
Particella: 723	
Subalterno: 722	

1.1 Scala 1:200

PIANTA PIANO PRIMO SOTTOSTRADA

