

**Agenzia delle Entrate  
CATASTO FABBRICATI  
Ufficio Provinciale di  
Lecco**

Dichiarazione protocollo n. LC0009779 del 08/02/2021

Comune di Rogeno

Via Della Monega

civ. SNC

Identificativi Catastali:

Sezione: CAS

Foglio: 4

Particella: 1633

Subalterno: 4

Compilata da:

Valsecchi Stefano

Iscritto all'albo:  
Geometri

Prov. Lecco


N. 694

Planimetria

Scheda n. 1

Scala 1:200


**Allegato "A" all'atto  
N° 1717 di Raccolta**

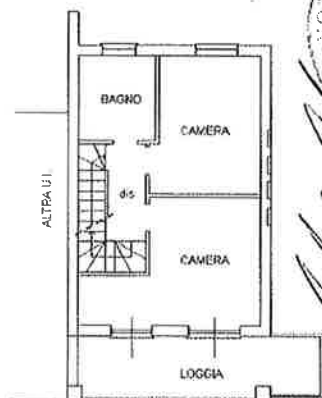


PIANO PRIMO h 2,70 mt



PIANO SECONDO (Sottotetto) h 2,40 mt

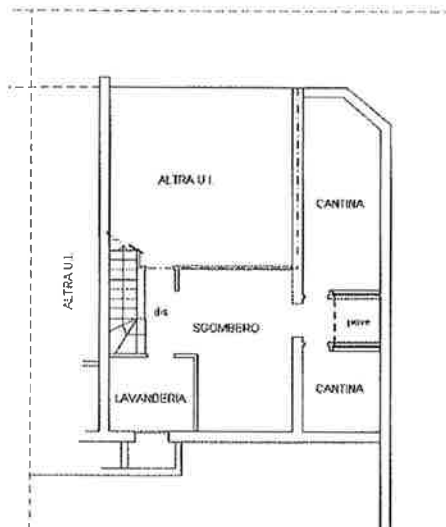

PIANO PRIMO SOTTOSTRADA h 2,40 mt

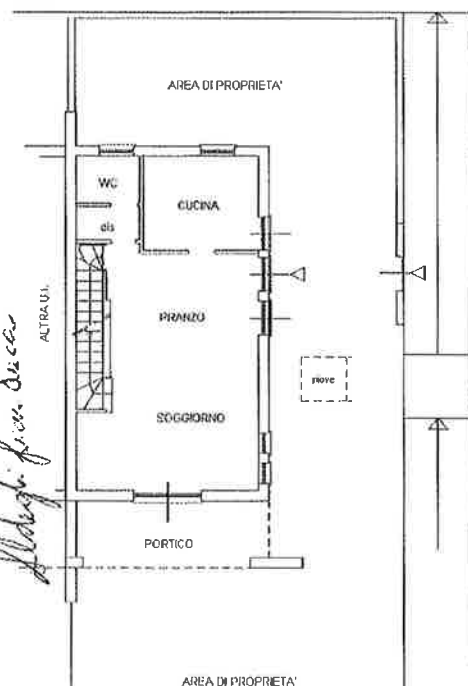

PIANO TERRA h 2,70 mt

Ultima planimetria in atti

Data: 02/03/2021 - n. T73757 - Richiedente: BTTLSS77E25F8390

Totale schede: 1 - Formato di acquisizione: A4(210x297) - Formato stampa richiesto: A4(210x297)



Catasto dei Fabbricati - Situazione al 02/03/2021 - Comune di ROGENO (H486) - < Sez.Urb.: CAS - Foglio: 4 - Particella: 1633 - Subalterno: 4 >  
VIA DELLA MONEGA SNC piano: S1-T-1-2;

**Agenzia del Territorio  
CATASTO FABBRICATI  
Ufficio Provinciale di  
Lecco**

Dichiarazione protocollo n. 000124162 del 25/10/2002

Planimetria di u.i.u. in Comune di Rogeno

Via Della Monega

civ. SNC

Identificativi Catastali:

Sezione: CAS

Foglio: 4

Particella: 1633

Subalterno: 5

Compilata da:  
Molteni Gabriele


Iscritto all'albo:  
Periti Edili

Prov. Como

N. 1445

Scheda n. 1

Scala 1:200

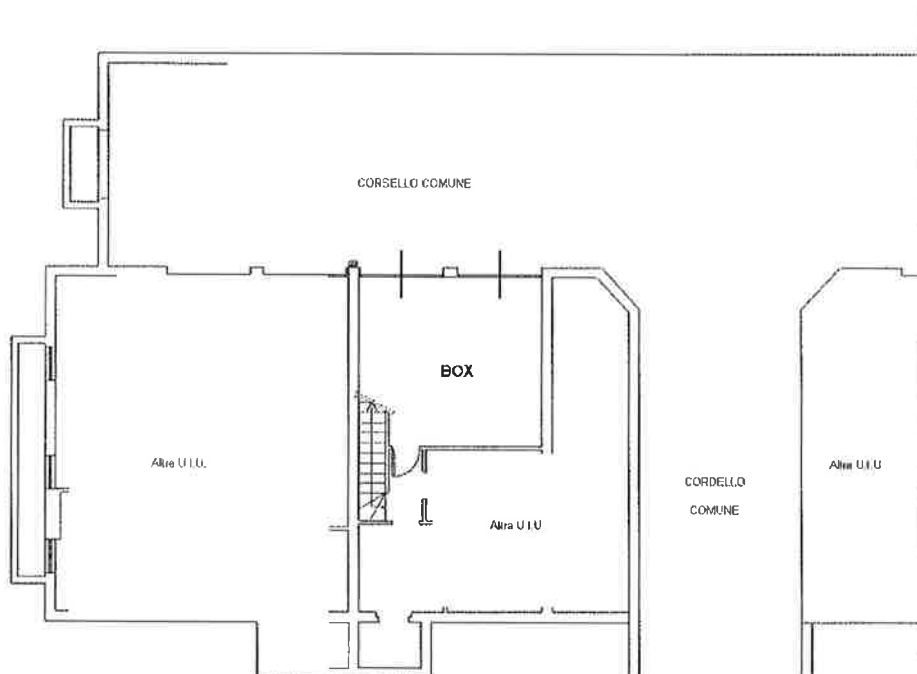

*Città Marina  
Coste Ambrosiane  
Dolceacqua*

PIANTA PIANO INTERRATO

H = 240

*Moneta di Mare*

*[Signature]*



Ultima planimetria in atti

Data: 02/03/2021 - n. T73758 - Richiedente: BTTLSS77E25F8390

Totale schede: 1 - Formato di acquisizione: A4(210x297) - Formato stampa richiesto: A4(210x297)

Catasto dei Fabbricati - Situazione al 02/03/2021 - Comune di ROGENO (H486) - < Sez. Urb.: CAS - Foglio: 4 - Particella: 1633 - Subalterno: 5 >  
VIA DELLA MONEGA SNC piano: S1;