

**Agenzia del Territorio  
CATASTO FABBRICATI  
Ufficio Provinciale di  
Lecco**

Dichiarazione protocollo n. 4771A del 30 APR 2002  
Planimetria di u.i.u. in Comune di Barzano'  
Via Giuseppe Mazzini


civ. SNC

Identificativi Catastali:  
Sezione:  
Foglio: 4  
Particella: 641  
Subalterno: 715

Compilata da:  
Brambilla Claudio  
Iscritto all'albo:  
Geometri  
Prov. Lecco

N. 331

Scheda n. 1      Scala 1:200

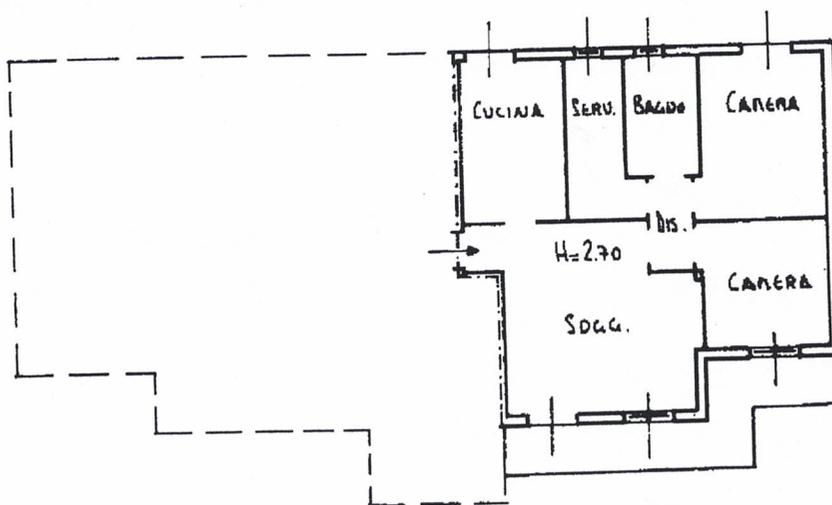

PIANTA PIANO TERRA



Dichiarazione protocollo n. 49712 del 30 APR. 2002  
Planimetria di u.i.u. in Comune di Barzano'  
Via Giuseppe Mazzini

civ. SNC

Identificativi Catastali:

Sezione:  
Foglio: 4  
Particella: 641  
Subalterno: 712

Compilata da:  
Brambilla Claudio


Iscritto all'albo:  
Geometri

Prov. Lecco

N. 331

Agenzia del Territorio  
CATASTO FABBRICATI  
Ufficio Provinciale di  
Lecco

Sheda n. 1 Scala 1:200

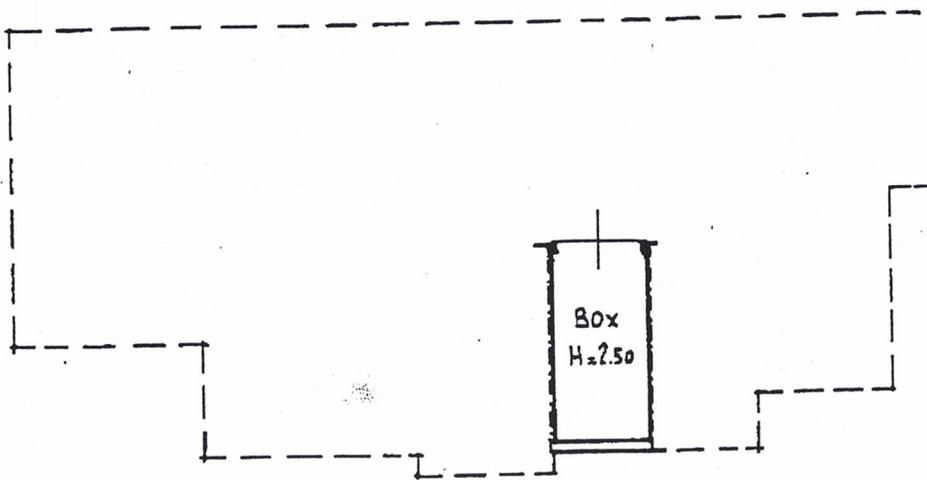

PIANTA PIANO INTERRATO

