

Agenzia del Territorio
CATASTO FABBRICATI
Ufficio Provinciale di
Lecco

Dichiarazione protocollo n. LC0081013 del 06/05/2009

Planimetria di u.i.u. in Comune di Oggiono

Via Giuseppe Parini

civ. 13

Identificativi Catastali:

Sezione: OGG

Foglio: 6

Particella: 293

Subalterno: 710

Compilata da:

Redaelli Erminio

Iscritto all'albo:
Architetti


Prov. Lecco

N. 66

Scheda n. 1

Scala 1:200

PIANTA PIANO PRIMO
H = 3.00 M

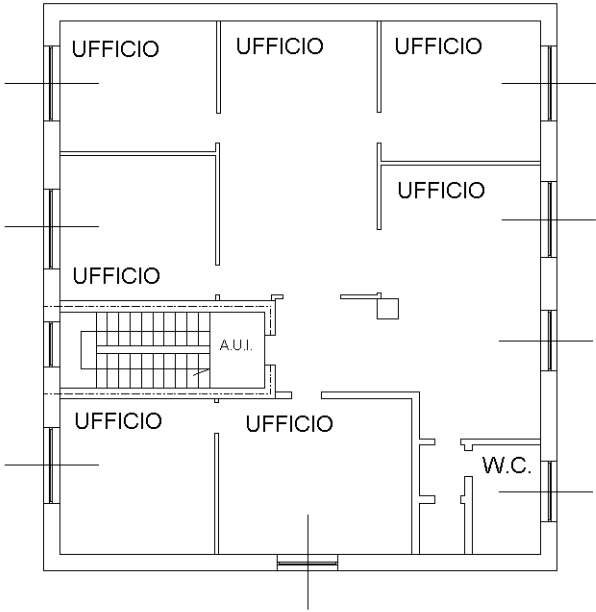

←
NORD

Ultima planimetria in atti