

Agenzia del Territorio
CATASTO FABBRICATI
Ufficio Provinciale di
Lecco

Dichiarazione protocollo n. LC0021325 del 08/03/2005

Planimetria di u.i.u. in Comune di Galbiate

Via Pedro Vasena

civ. 27

Identificativi Catastali:

Sezione: SAL

Foglio: 4

Particella: 457

Subalterno: 701

Compilata da:

Bergna Mario


Iscritto all'albo:
Geometri

Prov. Lecco


N. 14

Scheda n. 1

Scala 1:200

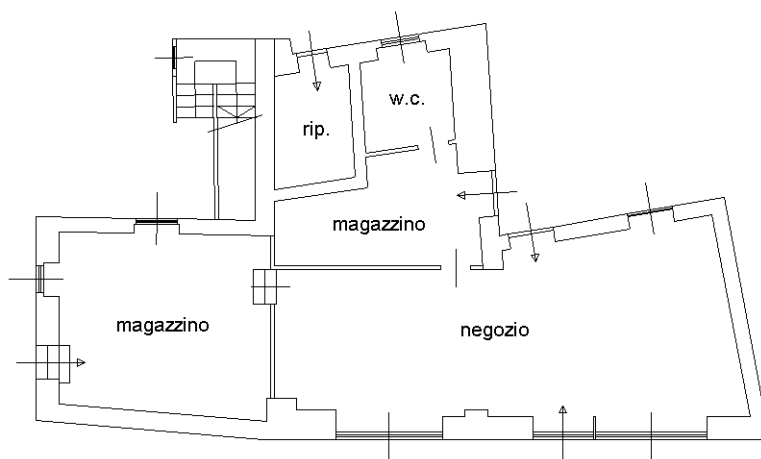

PIANTA PIANO TERRA H= 3.00 mt.

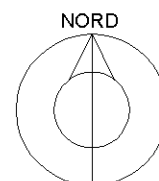

Ultima planimetria in atti

Data: 25/03/2021 - n. T426529 - Richiedente: BFFGNN66P45E507C

Totale schede: 1 - Formato di acquisizione: A4(210x297) - Formato stampa richiesto: A4(210x297)

Catasto dei Fabbricati - Situazione al 25/03/2021 - Comune di GALBIATE (D865) - < Sez.Urb.: SAL - Foglio: 4 - Particella: 457 - Subalterno: 701 >
VIA PEDRO VASENA n. 27 piano: T;