



scheda e visura

7006-16-44 CAPITAL MONEY-LECCO N° 0951 P. 34/37  
 MOD. BN 11  
 LIRE 250

EDILIZIO URBANO (ROL 13 : 13)  
 via Crippa

PIANO TERZO

PIANO QUARTO

PIANO INTERMEDIO

ORIENTAMENTO

SCALA DI 200

RISERVATO ALL'UFFICIO

PARTELLA  
 SEZIONE *Galbiate*  
 FORLLO *1258*  
 NUMERO *19*  
 SUBALI  
 PORZIONE

Dichiarazione di N.C. ☒  
 Denuncia di variazione ☐  
 (Identificativi catastali)  
 F. \_\_\_\_\_  
 n. \_\_\_\_\_ sub. \_\_\_\_\_

Compilato dal *Ingegnere*  
*Battista Airolodi*  
 iscritto all'albo *gli Ingegneri*  
 della provincia di *COMO*  
 data *10-2-80* Firma *Battista Airolodi*




# Perizia Tecnica - Stima Immobiliare

scheda e visura

|                                                                           |                                    |
|---------------------------------------------------------------------------|------------------------------------|
| 10/11/2006 16:45 CAPITAL MONEY LECCO: fotocolle n. del. Nr. 0951 P. 35/37 |                                    |
| Agenzia del Territorio CAPITAL MONEY s.a.s. in Comune di Galbiate         |                                    |
| CATASTO FABBRICATI                                                        | Vis Filanda Maggiore civ. 4        |
| Ufficio Provinciale di Lecco                                              | Identificativa Catastale:          |
|                                                                           | Serie: GAL                         |
|                                                                           | Foglio: 8                          |
|                                                                           | Particella: 4258                   |
|                                                                           | Subalterno: 701                    |
|                                                                           | Compilata da: Passerini Alessandro |
|                                                                           | Iscritto all'albo: Geometri        |
|                                                                           | Prov. Lecco N. 436                 |
| Scheda n. I                                                               | Scala 1:200                        |



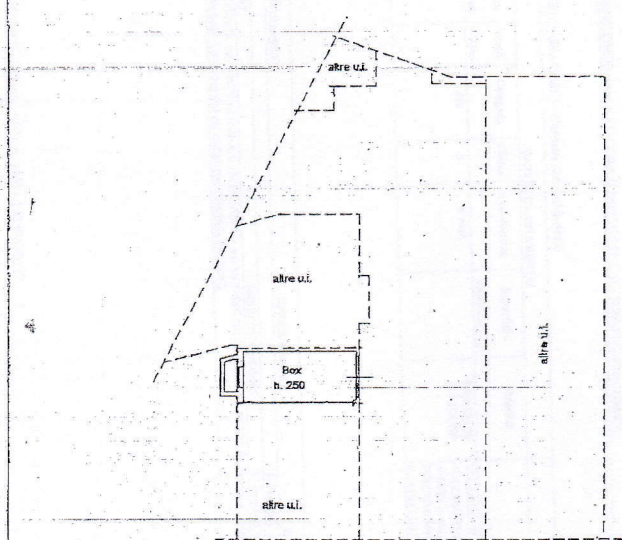

PIANTA PIANO SEMINTERRATO 1

