

**Agenzia delle Entrate
CATASTO FABBRICATI
Ufficio Provinciale di
Lecco**

Dichiarazione protocollo n. LC0021857 del 27/03/2023

Comune di Barzano'

Via Prebone

civ. 19

Identificativi Catastali:

Sezione:

Foglio: 5

Particella: 1278

Subalterno: 711

Compilata da:

Mauri Claudio

Iscritto all'albo:

Geometri

Prov. Lecco


N. 361

Planimetria

Scheda n. 1

Scala 1:200

PIANTA PIANO SECONDO

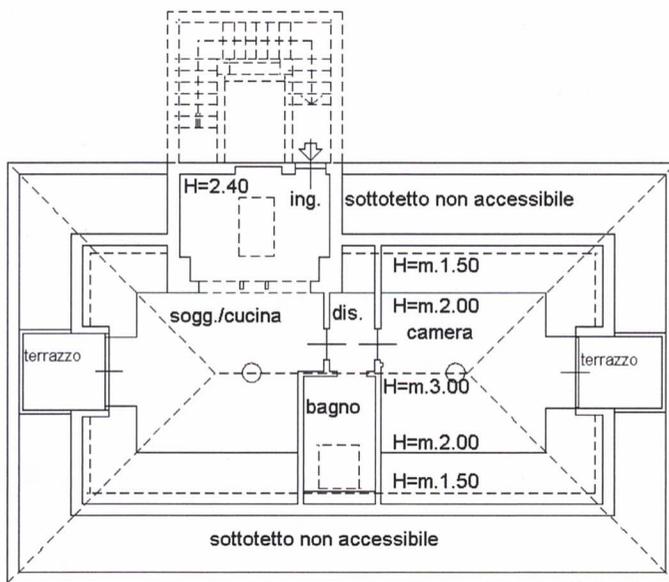

ORIENTAMENTO



Catasto dei Fabbricati - Situazione al 17/04/2023 - Comune di BARZANO(A686) - < Foglio 5 - Particella 1278 - Subalterno 711 >
VIA PREBONE n. 10 B.00002

Ultima planimetria in atti