

Agenzia delle Entrate
CATASTO FABBRICATI
Ufficio Provinciale di
Lecco

Dichiarazione protocollo n. LC0050430 del 22/05/2014

Planimetria di u.i.u. in Comune di Lecco

Corso Martiri Della Liberazione

civ. 95

Identificativi Catastali:

Sezione: LEC

Foglio: 5

Particella: 745

Subalterno: 509


Compilata da:
Rosellini GiuseppeIscritto all'albo:
Architetti

Prov. Lecco


N. 492

Scheda n. 1 Scala 1:200

MAPP.2014

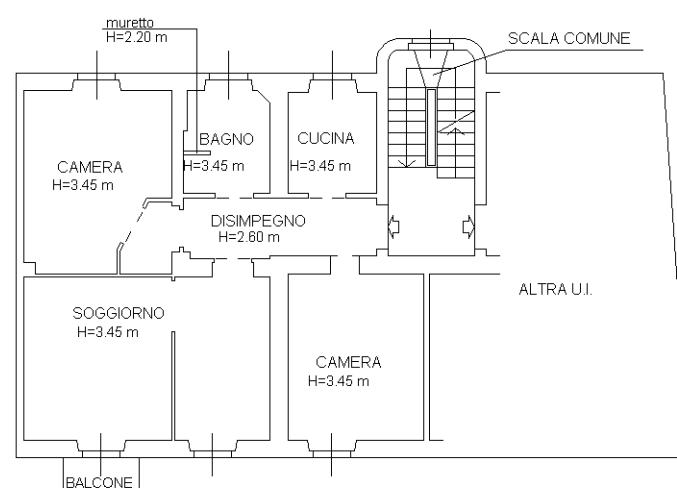

PIANTA PIANO SECONDO

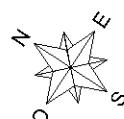

Ultima planimetria in atti