

Mq = 136


Foguo = 5

PANT = 637

SUB = 704


CAT = 0/1

PIANTA PIANO TERRA

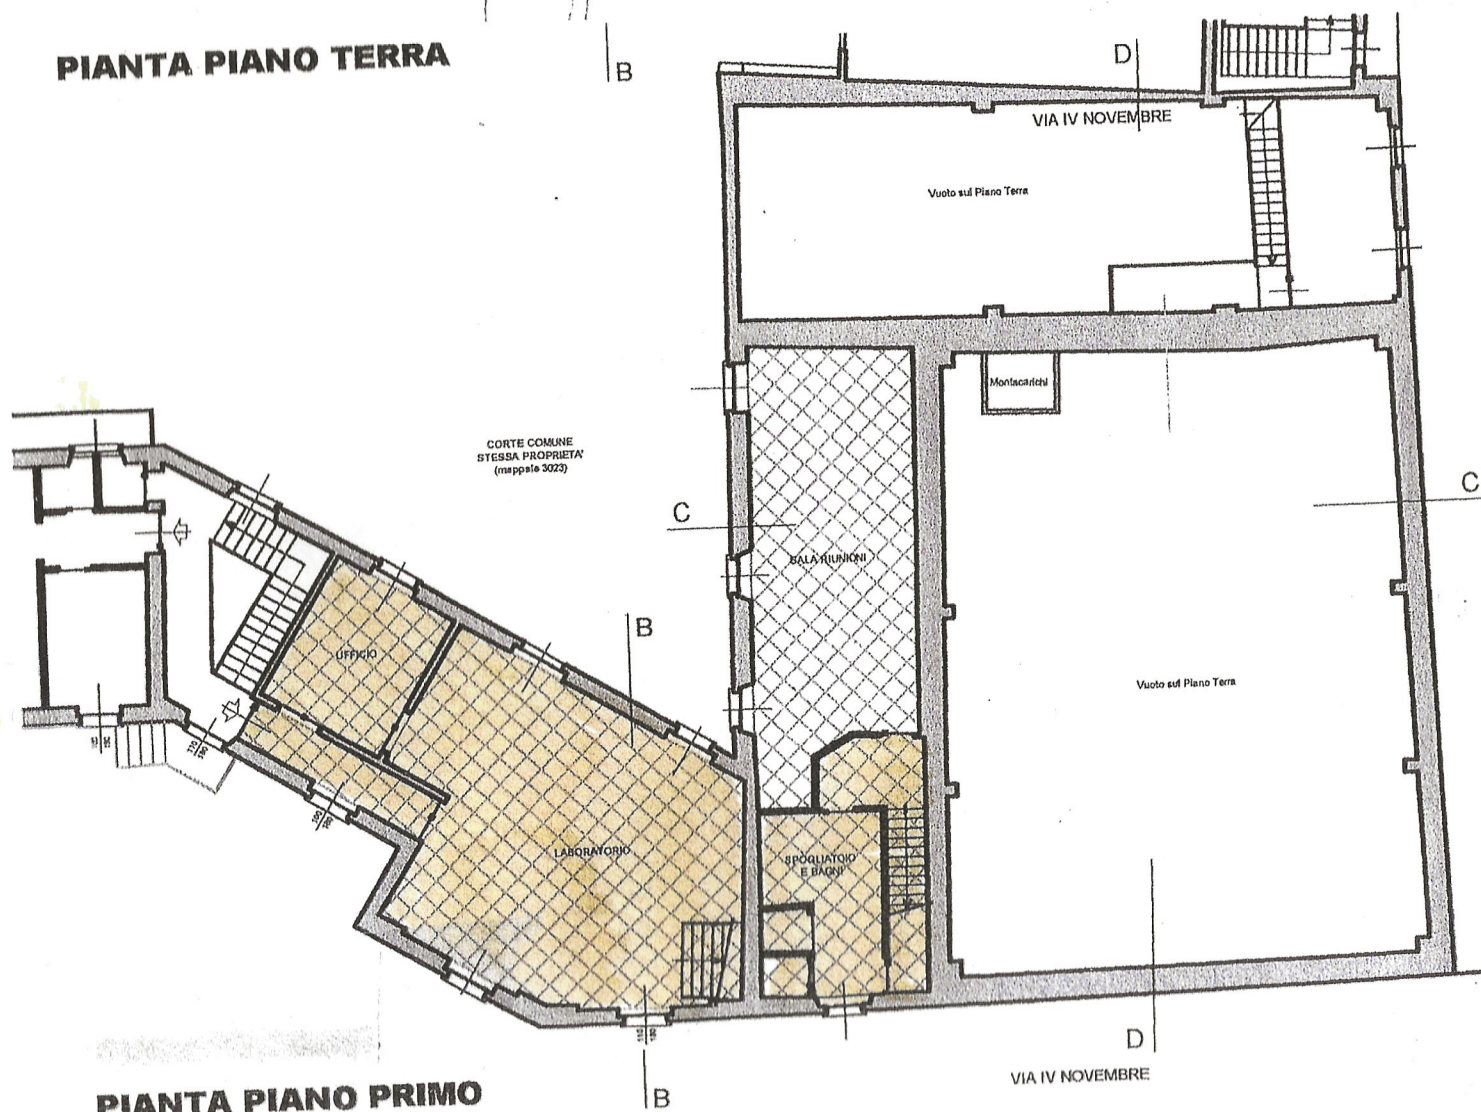

PIANTA PIANO SECONDO

Mq = 312
Foglio = 5
PART = 637
SUB = 704
CAT = A1

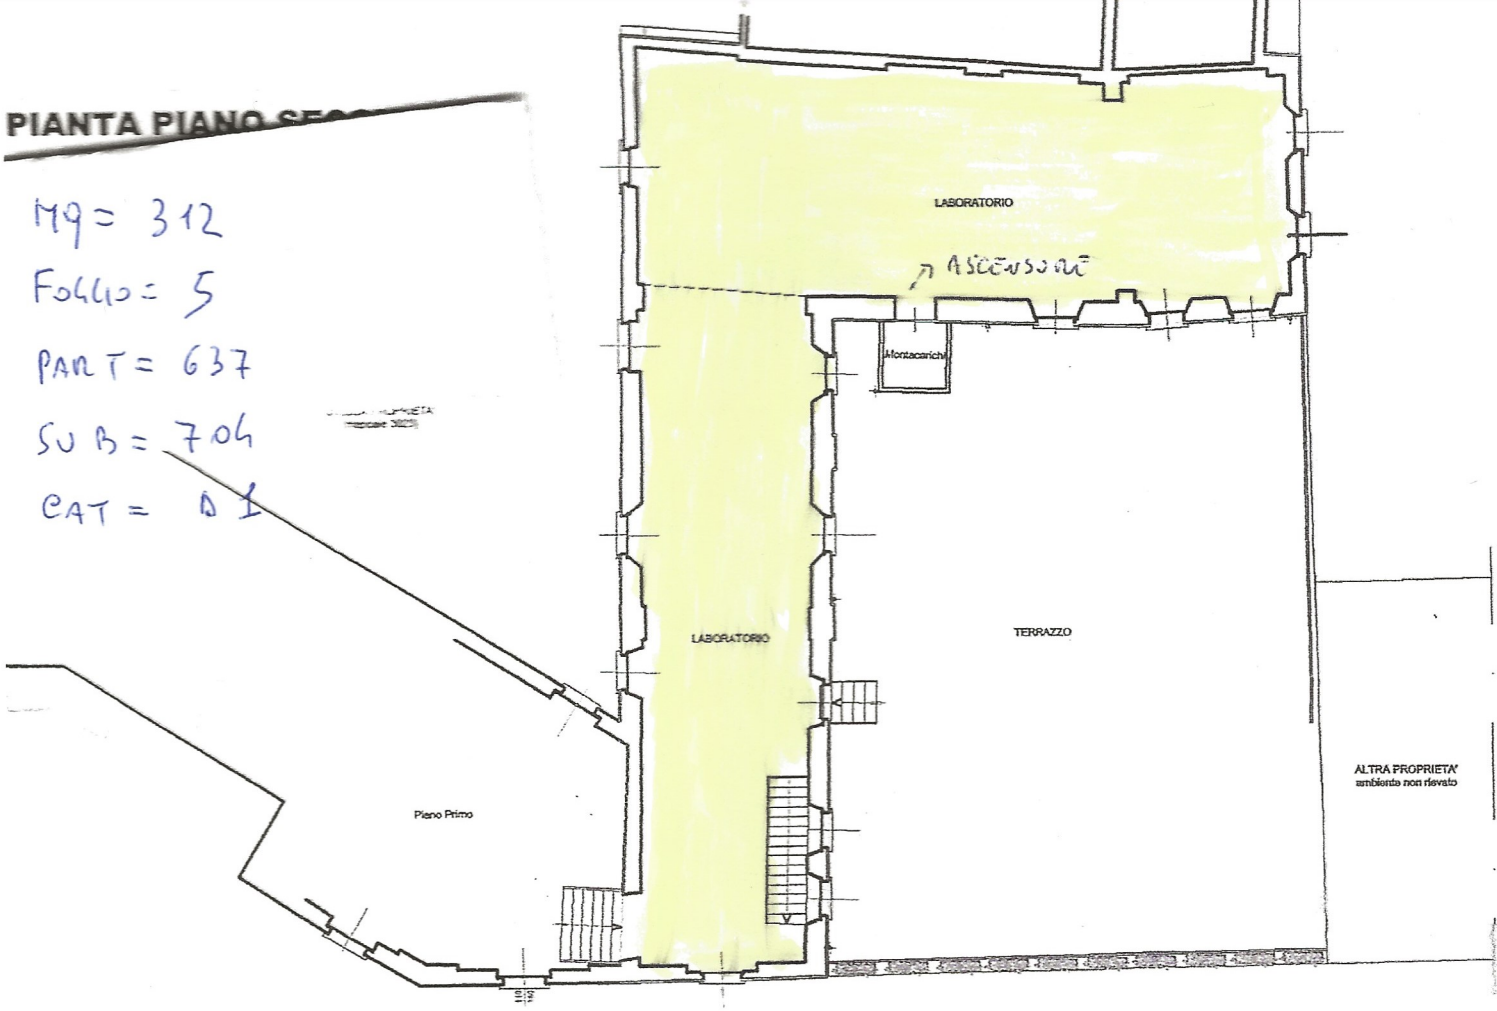

Arch. Fabio Gerosa
Via Giulini n. 1
Bosisio Parini (LC)
tel. 031865447
E-mail:
gerosa.fabio@fastwebnet.it

Immobile Via IV Novembre 36

Proprietà:
S.D.A. di Beccalli & C. snc
Via IV Novembre 36, Bosisio Parini (LC)

PIANTE
Piano Terra
Piano Primo
Piano secondo

Luglio 2016
scala 1:200