

Agenzia del Territorio
CATASTO FABBRICATI
 Ufficio Provinciale di
Lecco

Dichiarazione protocollo n. LC 0022 del 9/3/2005
 189
 Planimetria di u.i.u. in Comune di Barzano'

Vicolo Torre

civ. 6

Identificativi Catastali:

Sezione:
 Foglio: 4
 Particella: 583
 Subalterno: 701

Compilata da:
 Brivio Maurizio
 Iscritto all'albo:
 Geometri


Prov. Lecco

N. 526

Scheda n. 1

Scala 1:200

PIANTA PIANO TERZO
 Sottotetto - H = Varie

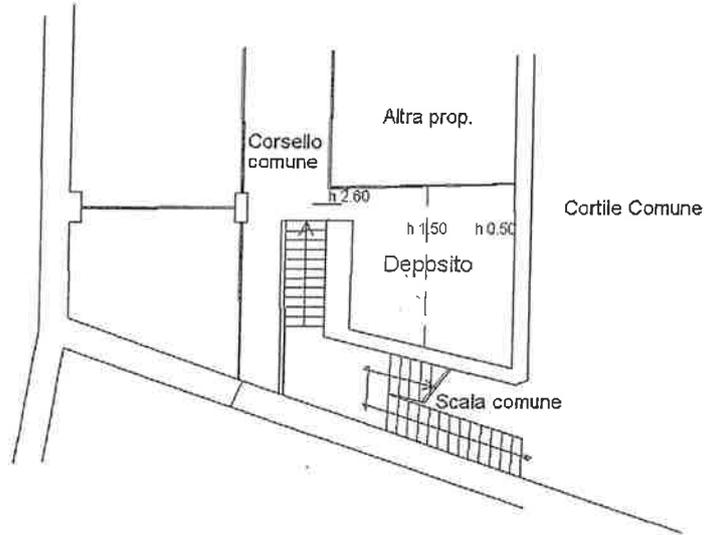

PIANTA PIANO PRIMO
 H = 3.40 M

