

Agenzia del Territorio
CATASTO FABBRICATI
Ufficio Provinciale di
Lecco

Dichiarazione protocollo n. _____ del _____
 Planimetria di u.i.u. in Comune di Olginate
 Via Cesare Cantu'

civ. 12

Identificativi Catastali:

Sezione: OLG
 Foglio: 3
 Particella: 884
 Subalterno: 708

Compilata da:
 Reatti Valter


Iscritto all'albo:
 Geometri

Prov. Lecco


N. 288

Scheda n. 1


Scala 1:200

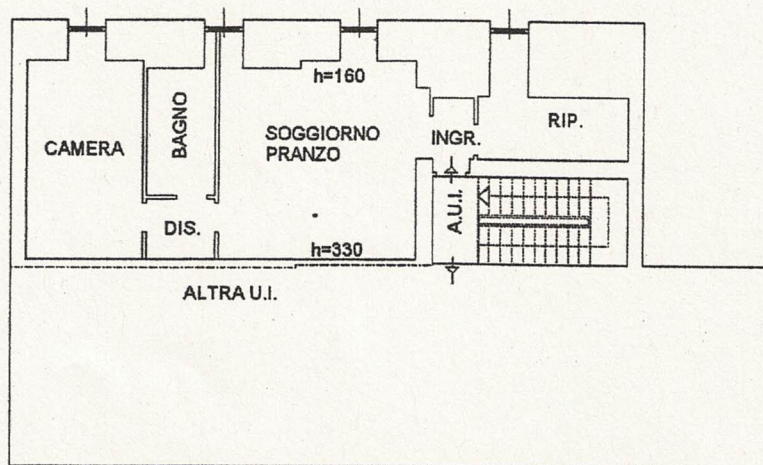

PIANTA PIANO TERZO
SOTTOTETTO

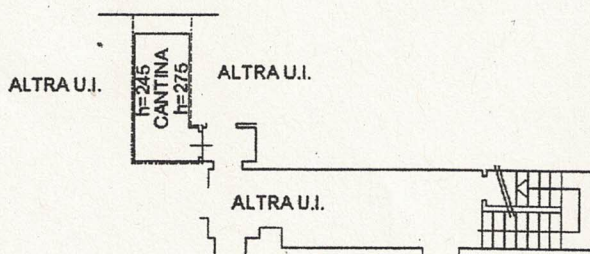

PIANTA PIANO INTERRATO

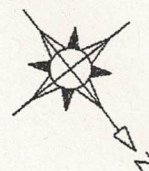

Handwritten signature of the Geometra.

