

**Agenzia del Territorio
CATASTO FABBRICATI**
Ufficio Provinciale di
Lecco

Dichiarazione protocollo n. _____ del _____
Planimetria di u.f.u. in Comune di Oggiono
Via Giuseppe Farini


civ. 13

Identificativi Catastali:
Sezione: OGG
Foglio: 6
Particella: 293
Subalterno: 708


Compilata da:
Grossi Marco Battista
Iscritto all'albo:
Geometri
Prov. Lodi N. 487

Scheda n. 1 Scala 1:200

PIANO TERRA

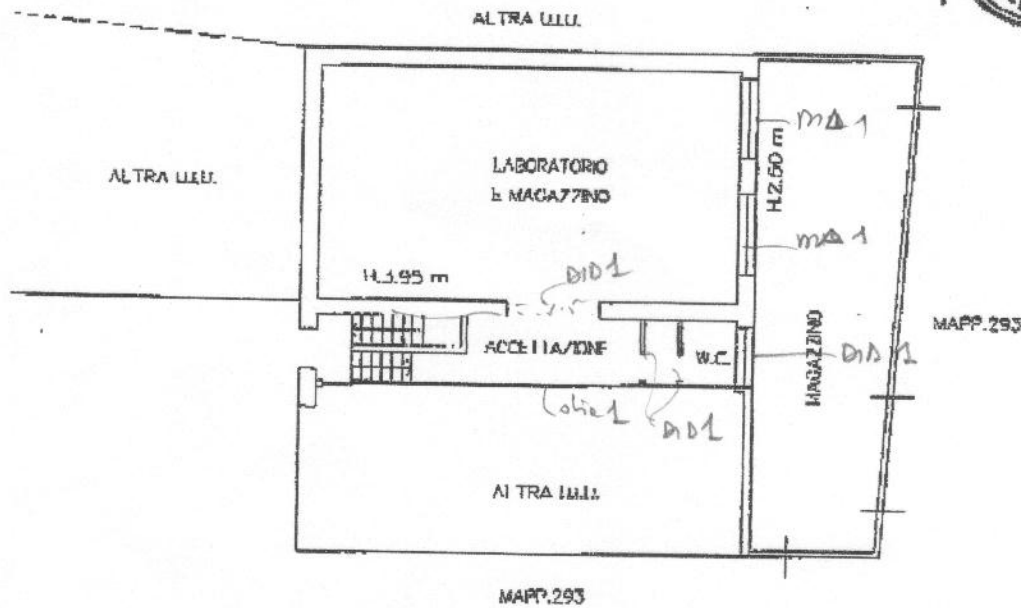


PIANO PRIMO INTERRATO

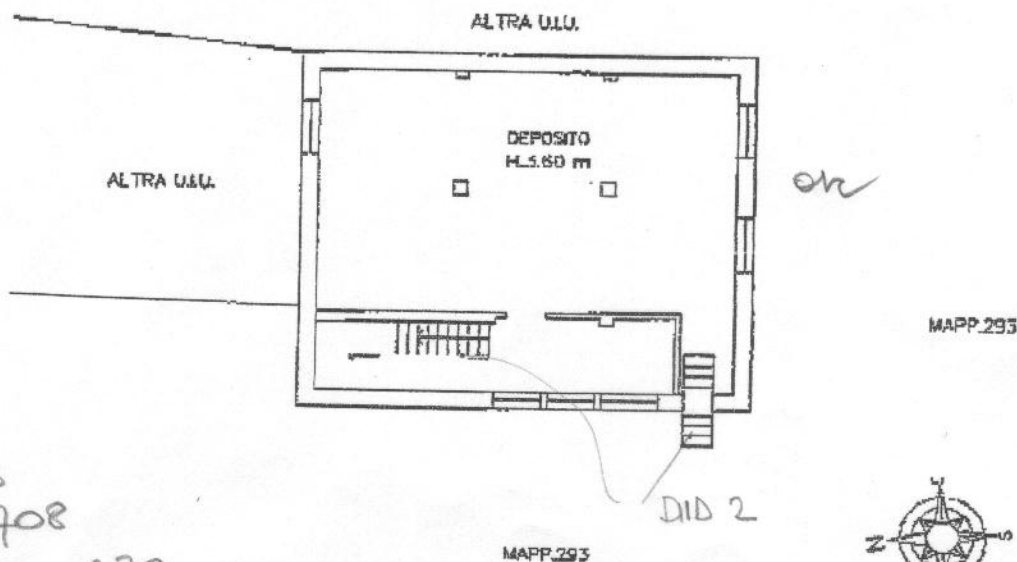

293
sub 708
c/3 mp. 278
r.p. cat. 56 328

€ 1435,75

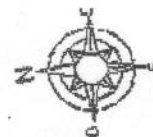

DIA 167/99/VAR 13 MAR 2000 variante DID 15.11.1999 mat 19429/
ritrascrittura e ripulitura bozza ad uso commerciale
Collaudato 8 MAR 2000 mat 7769


167/99

Agenzia del Territorio
CATASTO FABBRICATI
 Ufficio Provinciale di
 Lecco



Dichiarazione protocolla n. _____ del _____ Planimetria di u.i.u. in Comune di Oggiono Via Giuseppe Parini _____ civ. 13	
Identificativi Catastali: Sezione: 066 Foglio: 6 Particella: 293 Subalterno: 709	Compilata da: Grossi Marco Battista Iscritto all'albo: Geometri Prov. Lodi _____ N. 487

Scheda n. 1 Scala 1:200

293
 sub 709
 c/1 mq 53
 Sp. cat. mq. 66
 € 1614,96

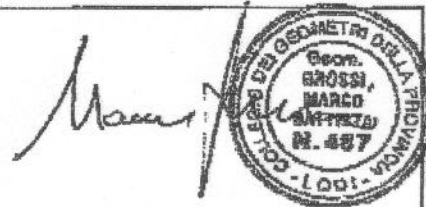

PIANO TERRA

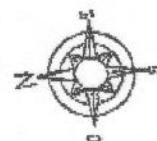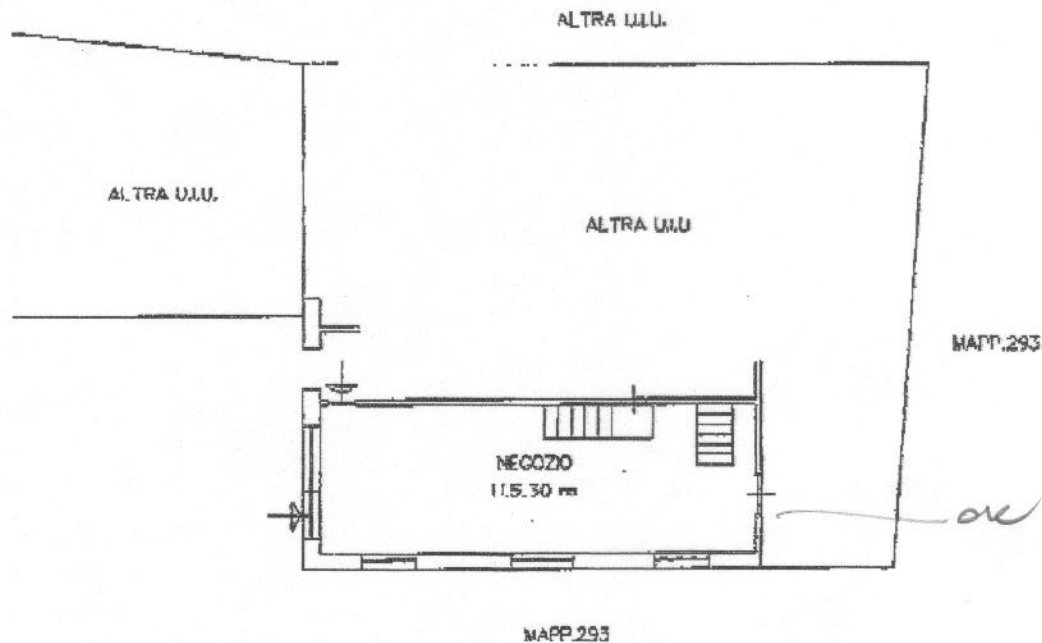

**Agenzia del Territorio
CATASTO FABBRICATI**
Ufficio Provinciale di
Lecco

Dichiarazione protocollo n. _____ del _____	
Planimetria di a.i.r. in Comune di Oggiono	
Via Giuseppe Farini _____ civ. 11	
Identificativi Catastali:	Compilata da:
Sezione: 000	Grossi Marco Battista
Foglio: 6	Iscritto all'albo:
Particella: 293	Geometri
Subalterno: 710	Prov. Lodi _____ N. 487


Scheda n. 1 Scala 1:200

2p3
sub 710

A/10 vani 9,5
sup cat 185
€ 2453,17



PIANO PRIMO

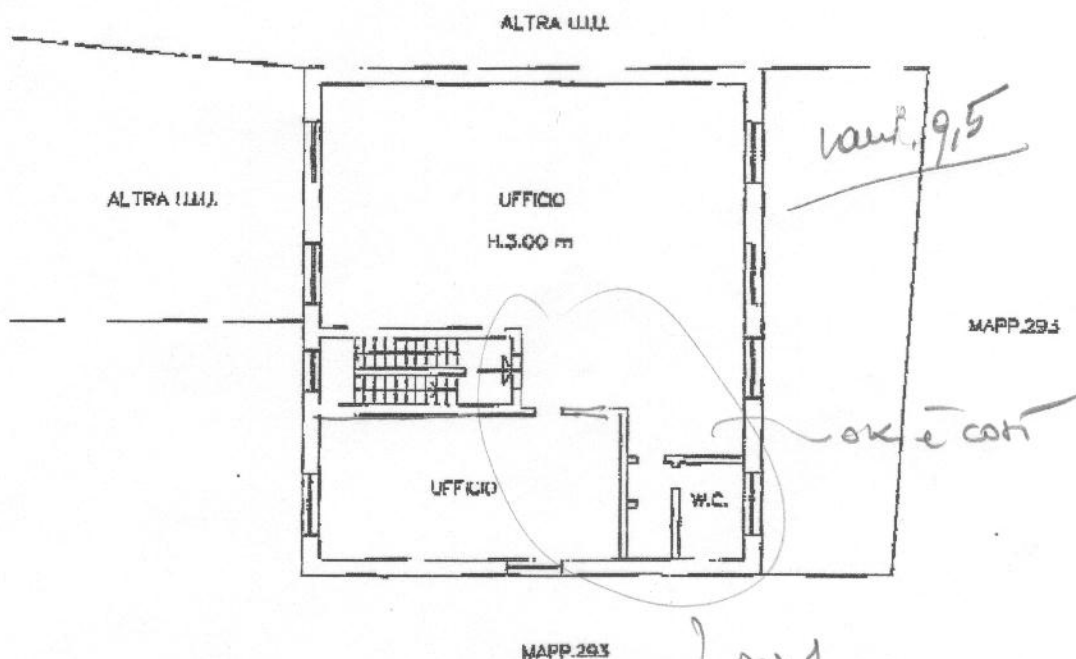



MINISTERO DELLE FINANZE
DIPARTIMENTO DEL TERRITORIO
CATASTO EDILIZIO URBANO (RDL 13-4-1939, n. 662)

MOD. BN (CEI)


LIRE
200

animitria di u.i.u. in Comune di OGGIONO via PARINI civ. 13

293
sub 705
c/2 uy 171

€ 353,26

PIANTA PIANO SECONDO

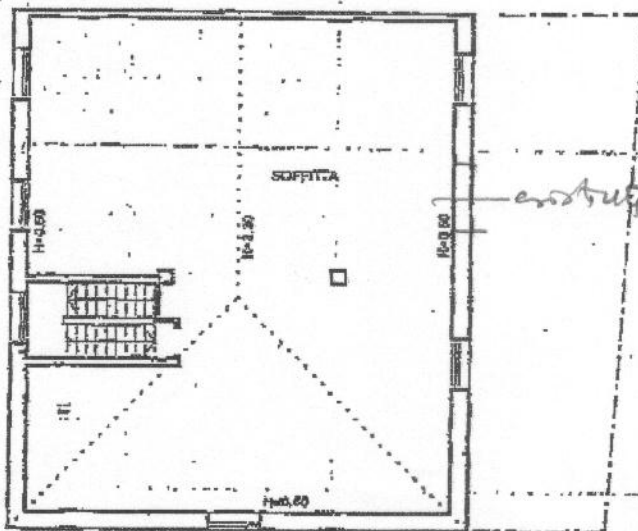

ORIENTAMENTO



SCALA DI 1:200

Dichiarazione di N.C. ☐
Denuncia di variazione ☒

Completata dal GEOMETRA
(Nome, cognome e nome)
VIGANO GIANNI

Iscritto all'albo dei GEOMETRI
della provincia di LECCO n. 151

data 29/03/2011 Firma Geometra Giovanni Vigano



RISERVATO ALL'UFFICIO

Identificativi catastali

F. 6
n. 293 sub. 705