


Agenzia delle Entrate
CATASTO FABBRICATI
Ufficio Provinciale di
Lecco

Dichiarazione protocollo n. _____ del _____	
Comune di Olginate	
Via Professore Mario Redaelli _____ civ. 21/D	
Identificativi Catastali: Sezione: OLG Foglio: 3 Particella: 204 Subalterno: 745	Compilata da: De Capitani Giulio Iscritto all'albo: Architetti Prov. Lecco _____ N. 281

Planimetria
scheda n. 1 Scala 1:200

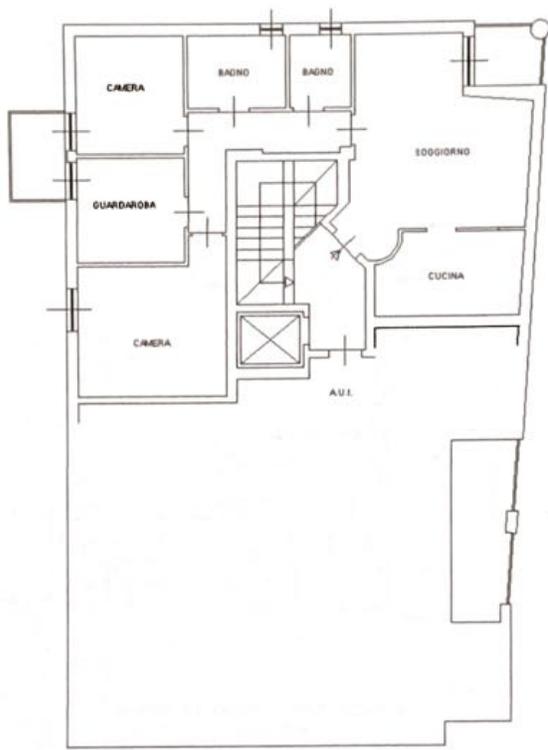

PIANTA PIANO SECONDO
H = 2.70 M

architetto
De Capitani
Giulio
n° 281
Ordine degli
Architetti P.P.C.
Provincia di Lecco



Agenzia delle Entrate
CATASTO FABBRICATI
Ufficio Provinciale di
Lecco

Dichiarazione protocollo n. _____ del _____

Comune di Olginate

Via Professore Mario Redaelli

civ. 21/D

Identificativi Catastali:

Sezione: OLG

Foglio: 3

Particella: 204

Subalterno: 746

Compilata da:
De Capitani Giulio

Iscritto all'albo:
Architetti


Prov. Lecco

N. 281

Planimetria

Arch. n. 1

Scala 1:200

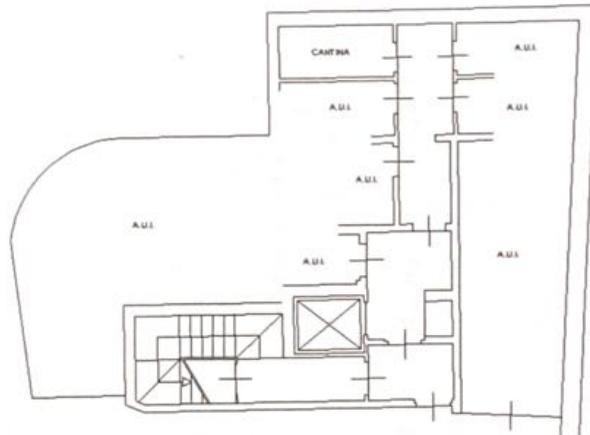

PIANTA PIANO PRIMO SOTTOSTRADA
H = 2.50 M






metria di u.l.u. in Comune di OLGINATE via REDAELLI civ.

ALLEGATO "B" AL N. 3772/1787 di repertorio

*Vill. Guetta
botanica di stile*

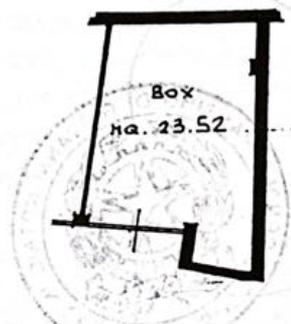

PIANO INTERATO H. 2.50 mt.

Massimo Fusini



ORIENTAMENTO



SCALA DI 1:200

RISERVATO ALL'UFFICIO

zione di N.C.
di variazione
Modificativi catastali

Compilata dal Geom. FUSI PIETRO
(Titolo, cognome e nome)

Iscritto all'albo de GEOMETRI
della provincia di COMO n. 1681

