



Ultima planimetria in atto  
 Data: 14/02/2020 - n. T211297 - Richiedente: BNCLRA68P551829B  
 Formato di acquisizione: A3(297x420) - Formato stampa richiesto: A4(210x297)  
 Scheda n. 1  
 Scala 1: 200

**Agenzia delle Entrate**  
**CATASTO FABBRICATI**  
 Ufficio provinciale di  
**LECCO**

Dichiarazione protocollo n. LC0002315 del 17/01/2020  
 Comune di Oggiono  
 Vicolo Chiuso  
 cat. 11

Identificativi Catastali:  
 Sezione: 006  
 Foglio: 6  
 Particella: 3108  
 Subalterno: 501

Compilata da:  
 Corti Inca  
 Iscritta all'Albo:  
 Geometri  
 Prov. Lecco  
 N. 00453

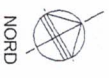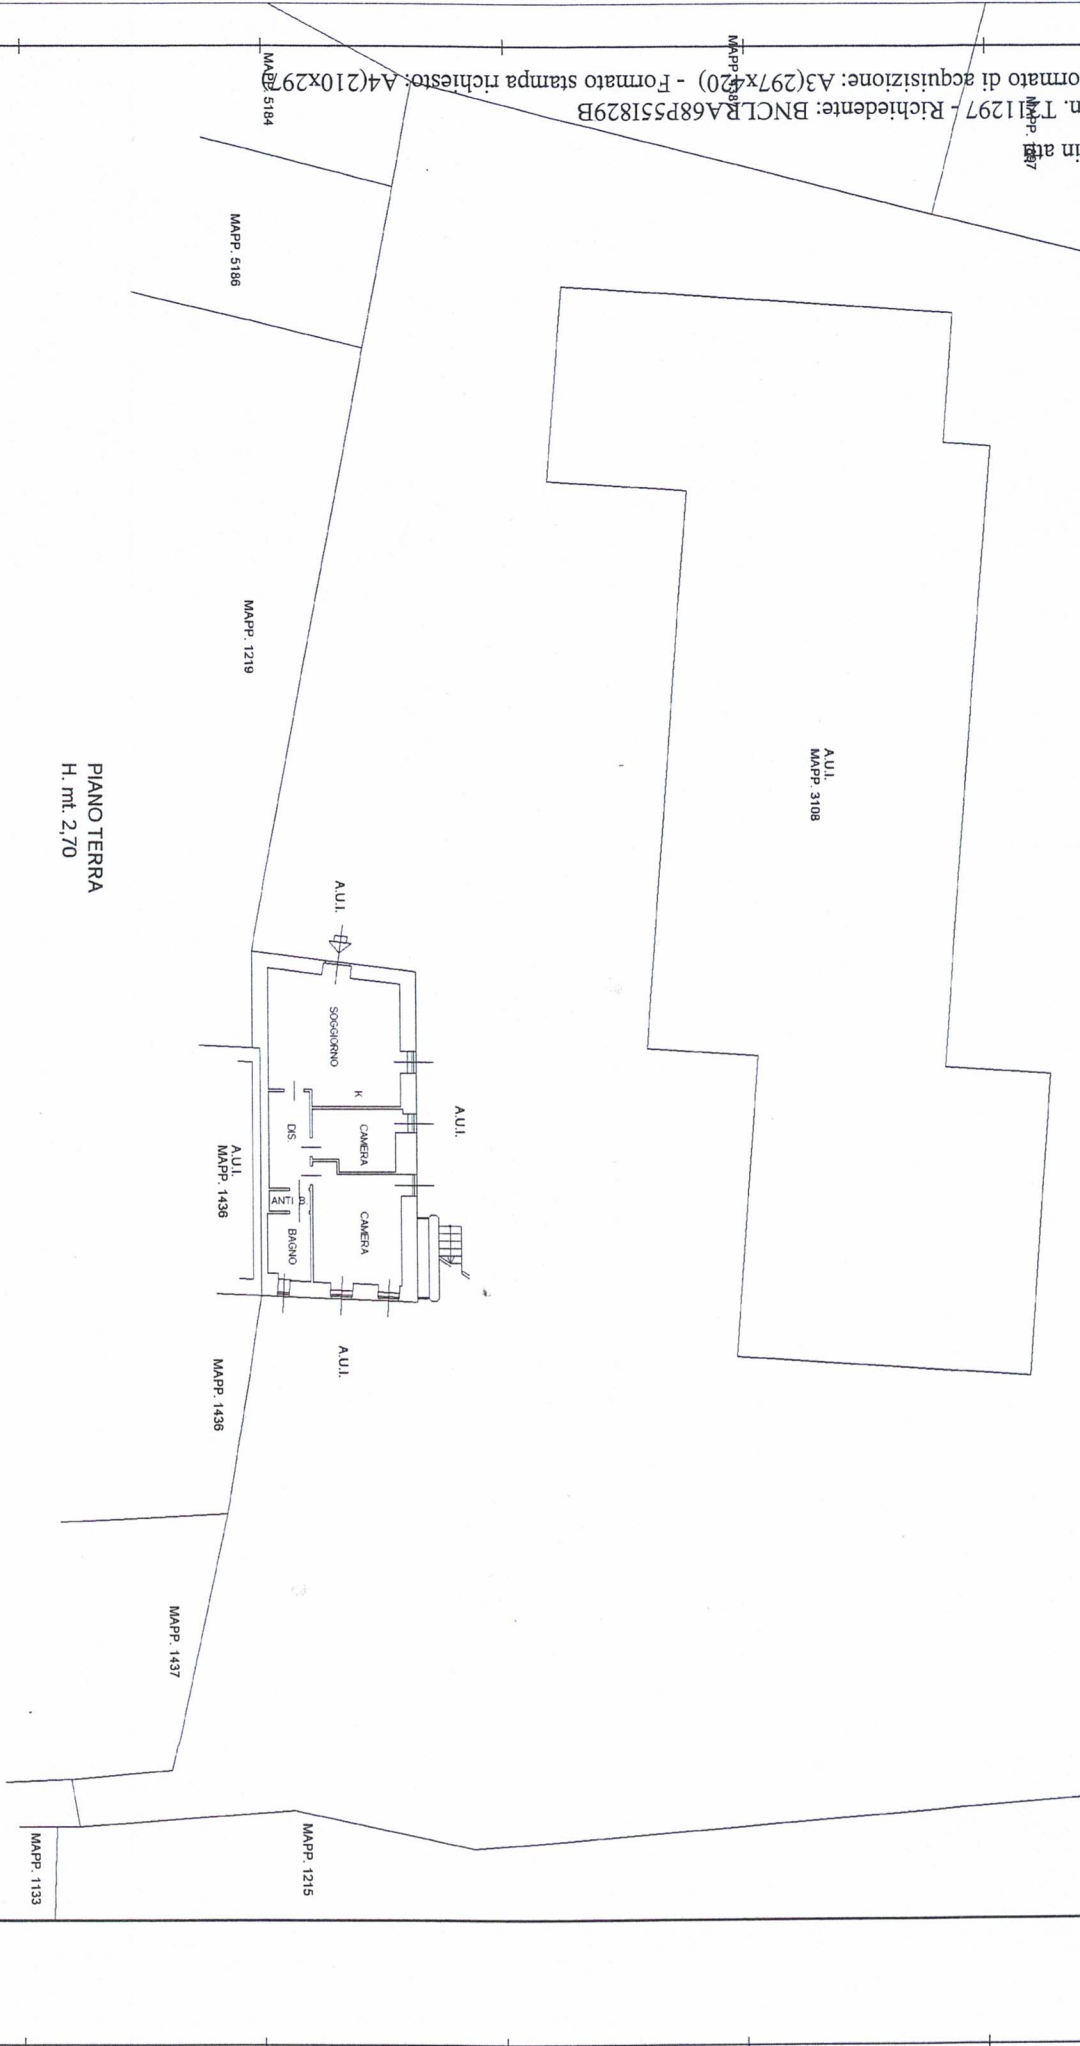

Catasto dei Fabbricati - Situazione al 14/02/2020 - Comune di OGGIONO (GO09) - < Sez. Urb.: 006 - Foglio: 6 - Particella: 3108 - Subalterno: 501 >  
 VICOLO CHIUSO n. 11 piano: T;

MODULARIO  
F. - rip. rend. - 487



MINISTERO DELLE FINANZE

MOD. B (Nuovo Catasto Edilizio Urbano)

DIREZIONE GENERALE DEL CATASTO E DEI SERVIZI TECNICI ERARIALI

Lire  
100

# NUOVO CATASTO EDILIZIO URBANO


(R. DECRETO-LEGGE 13 APRILE 1959, N. 662)

Planimetria dell'immobile situato nel Comune di OGGIONO Via PARINI

Ditta Impresa Edile BIANCHI GINO S.A.S. di BIANCHI FRANCO e C.

Allegata alla dichiarazione presentata all'Ufficio Tecnico Erariale di COMO

SCHEDA N° 20

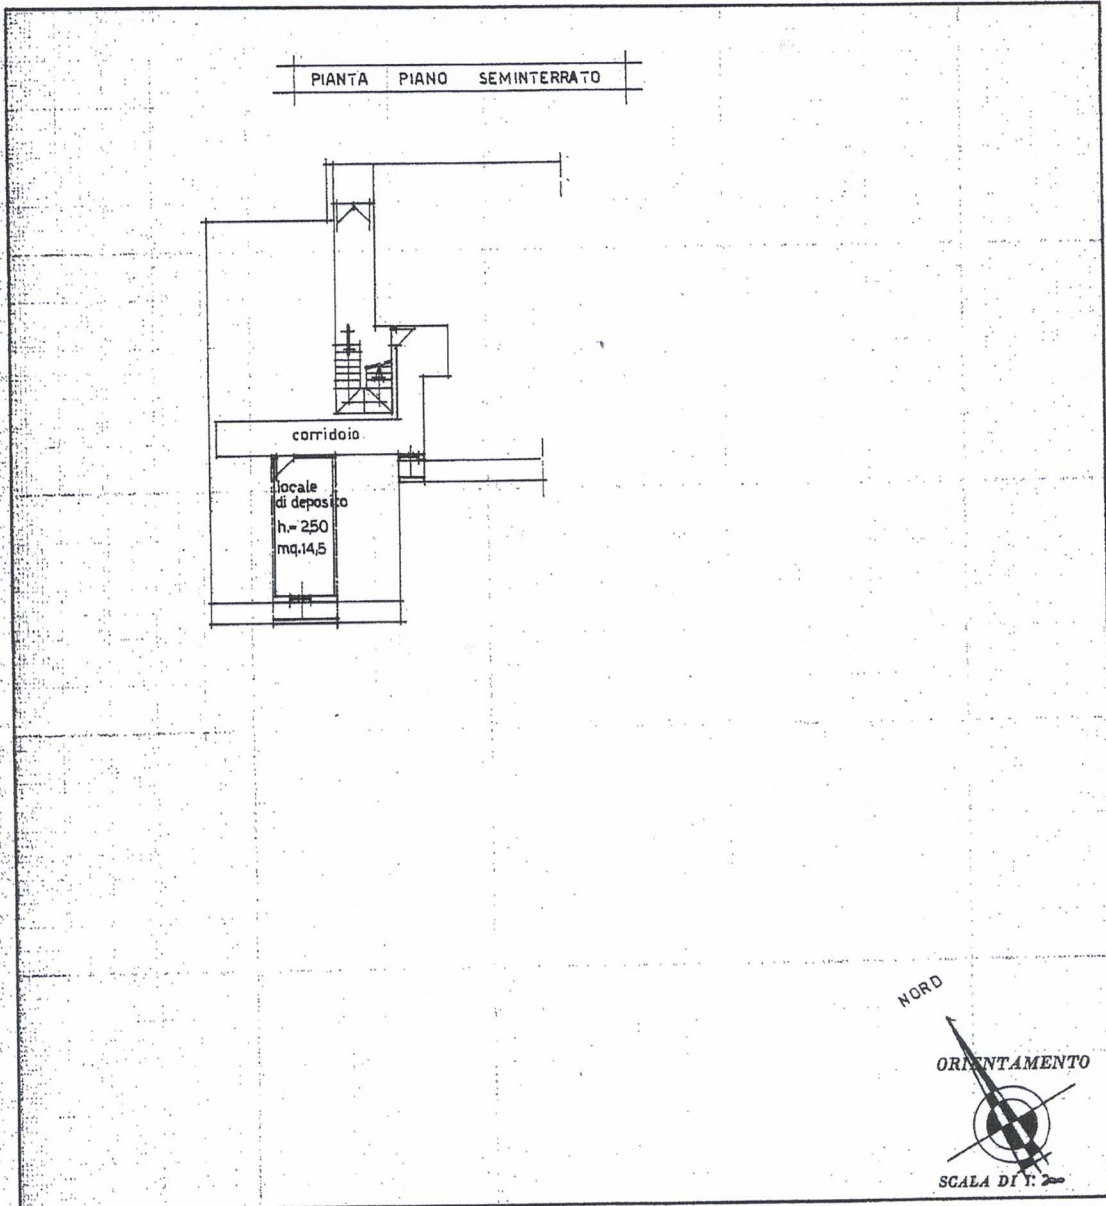

SPAZIO RISERVATO PER LE ANNOTAZIONI D'UFFICIO

DATA

PROT. N°

85



8 MAG 1984

Numero della Partita 1380

Sezione o Comune OGGIONO

Foglio 11

Numero di Mappa 319-320-1133-1215/1  
1216/1

Compilata dal Geom. ENZO ANTONIO  
(Titolo, nome e cognome del tecnico)  
CANALI

Iscritto all'Albo dei GEOMETRI

della Provincia di COMO n. 1251

DATA 8 MAG 1984

Firma: Enzo Canali

Ultima planimetria in atti

Data presentazione:08/05/1984 - Data: 14/02/2020 - n. T211453 - Richiedente: BNCLRA68P55I829B

Totale schede: 1 - Formato di acquisizione: fuori standard (248X375) - Formato stampa richiesto: A4(210x297)

Catasto dei Fabbricati - Situazione al 14/02/2020 - Comune di OGGIONO (G009) - < Sez.Urb.: OGG - Foglio: 11 - Particella: 319 - Subalterno: 20