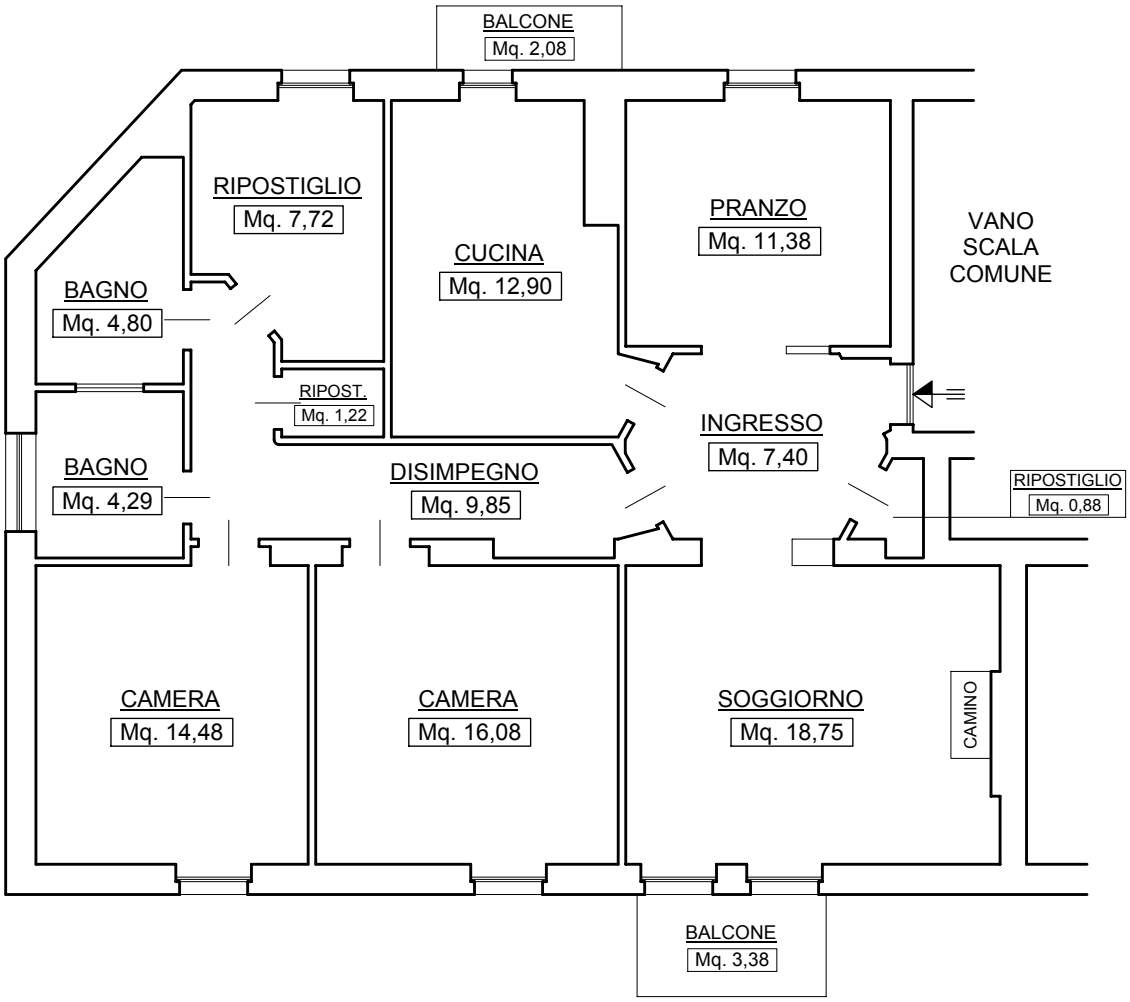

PIANTA PIANO SECONDO

H.= mt. 2,80

Scala 1:100