

Agenzia del Territorio
CATASTO FABBRICATI
Ufficio provinciale di
Lecco


Dichiarazione protocollo n. LC0169537 del 21/10/2017
Planimetria di u.i.u. in Comune di Molteno
Frazione Coroldo
civ. SNC

Identificativi Catastali:
Serione: 2
Foglio: 3806
Particella: 701
Subalterno: 701
Compilata da:
Rigamonti Massimo
Iscritto all'albo:
Geometri
Prov. Lecco
N. 250

Scala 1: 200

Ultima planimetria in atti

Data: 16/11/2021 - n. T335712 - Richiedente: PSTGCR67E15F952O
Totale schede: 1 Formato di acquisizione: A3(297x420) - Formato stampa richiesto: A4(210x297)

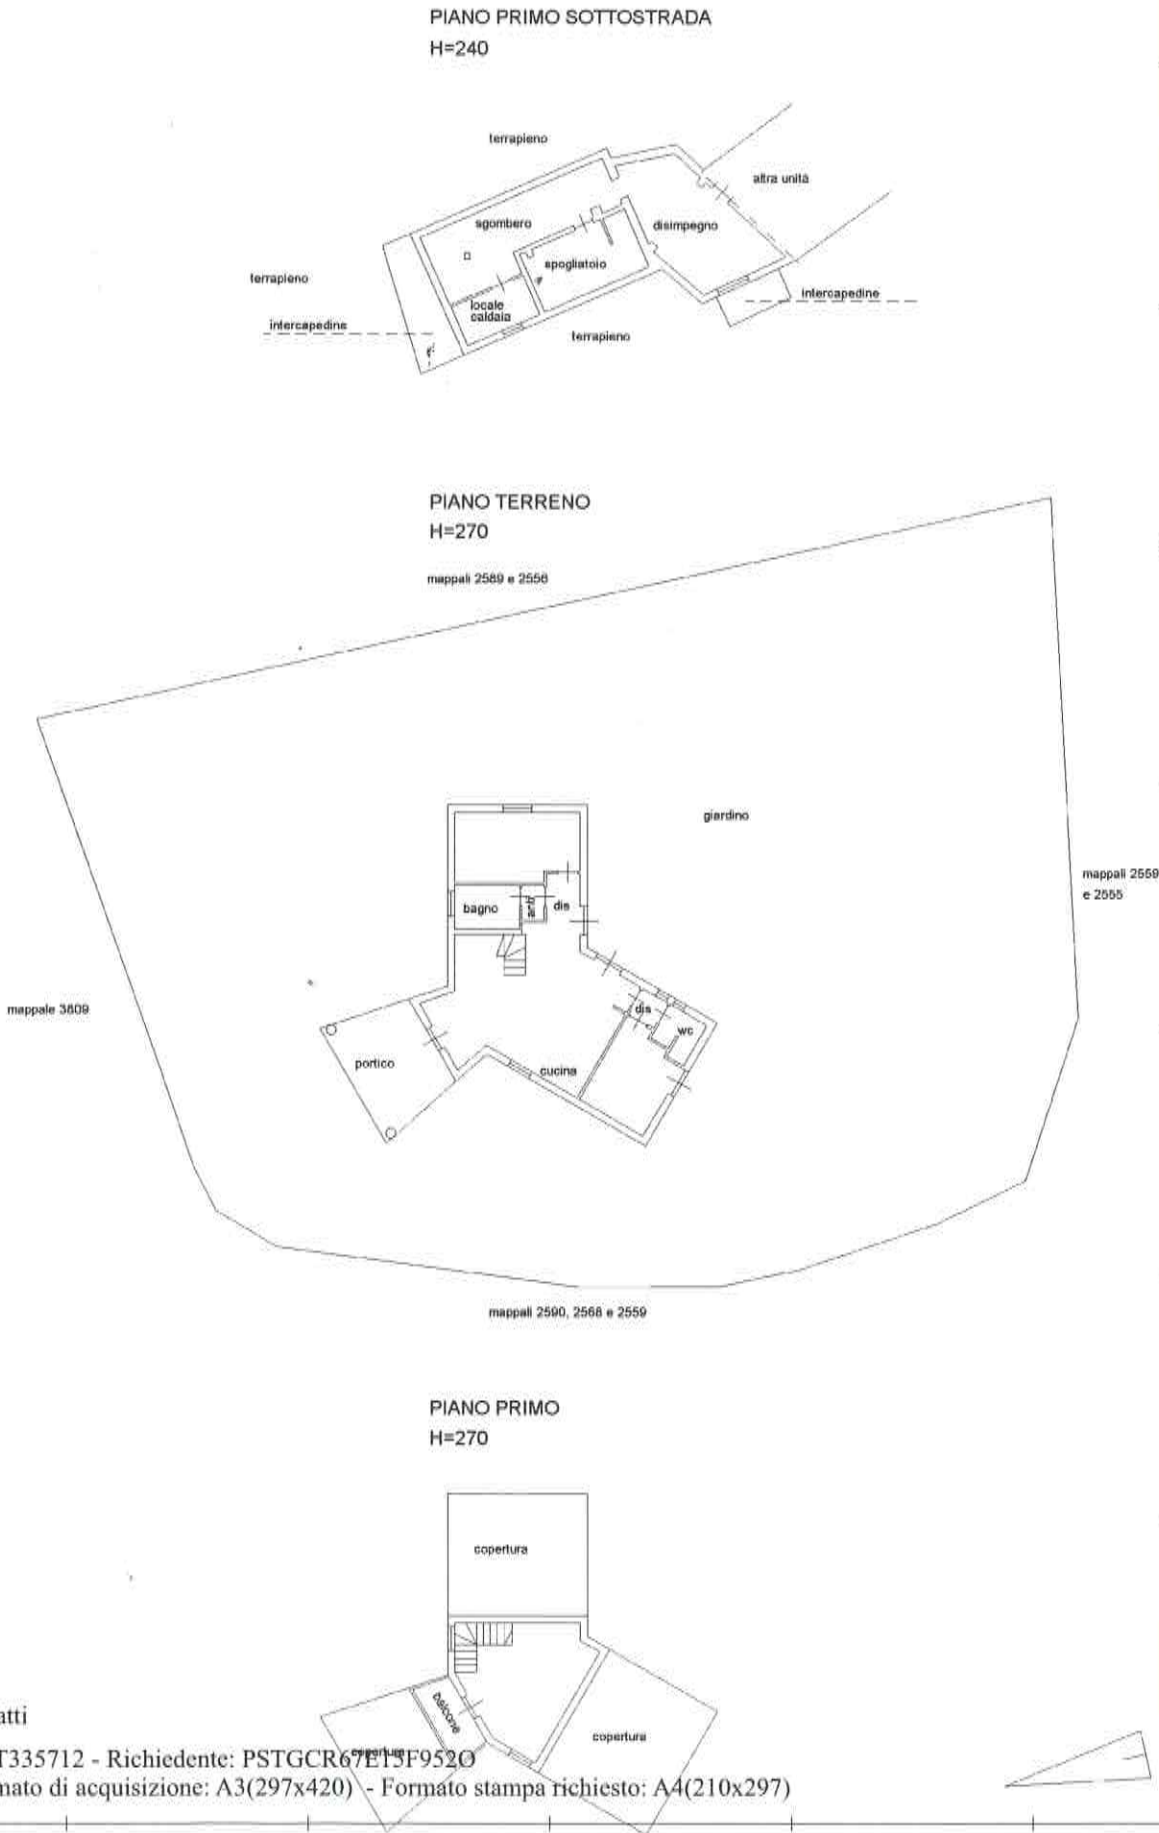

Catasto dei Fabbricati - Situazione al 16/11/2021 - Comune di MOLTENO (F304) - < Foglio: 2 - Particella: 3806 - Subalterno: 701 >
FRAZIONE COROLDI SNC piano: S1-T-1;