

Dichiarazione protocollo n. LC0030903 del 18/02/2008

Planimetria di u.i.u. in Comune di Valmadrera

civ. 34

Genzia del Territorio  
ASTO FABBRICATI  
fficio Provinciale di  
Lecco

Identificativi Catastali:

Sezione:

Foglio: 10

Particella: 8071

Subalterno: 12

Compilata da:  
Urso Marcello


Iscritto all'albo:  
Geometri

Prov. Lecco

N. 69


1 Scala 1:200

ALLEGATO "C" AL N. 12232/6967 di repertorio

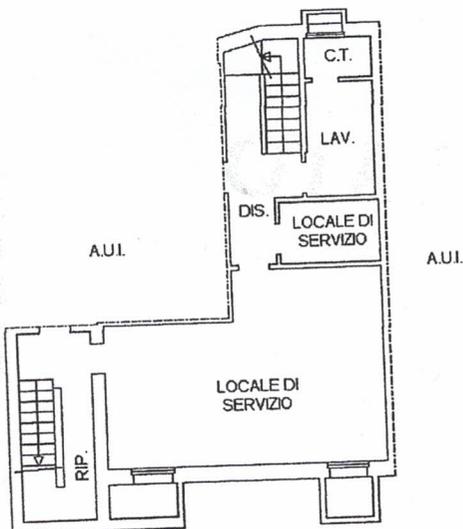

PIANO INTERRATO

H= 2.50


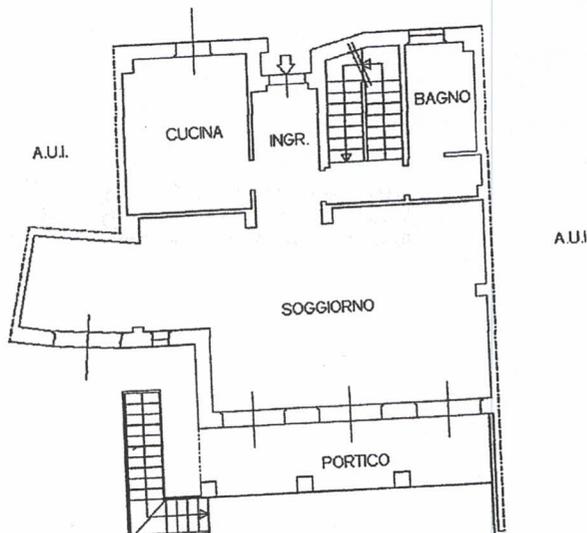


PIANO TERRA

H= 2.70

*Mano Marcello*  
*Coordinatore*

*Mano Marcello*

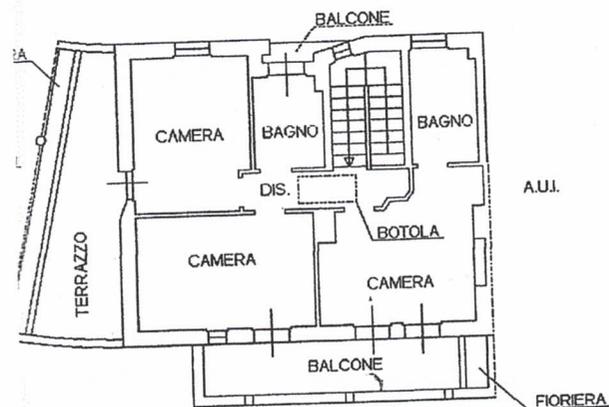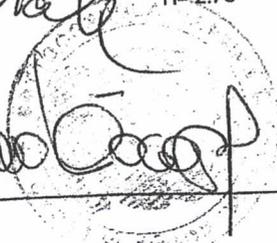

PIANO PRIMO

H= 2.70



PIANO SECONDO



ORIENTAMENTO

**Agenzia del Territorio  
CATASTO FABBRICATI  
Ufficio Provinciale di  
Lecco**

Planimetria di u.i.u. in Comune di Valmadrera  
Via Ai Caduti Per La Liberta'

civ.

Identificativi Catastali:

Sezione:  
Foglio: 10  
Particella: 8071  
Subalterno: 4

Compilata da:  
Urso Marcello


Iscritto all'albo:  
Geometri

Prov. Lecco

N. 69

n. 1      Scala 1:200

ALLEGATO "E" AL N. 12232/6967 di repertorio

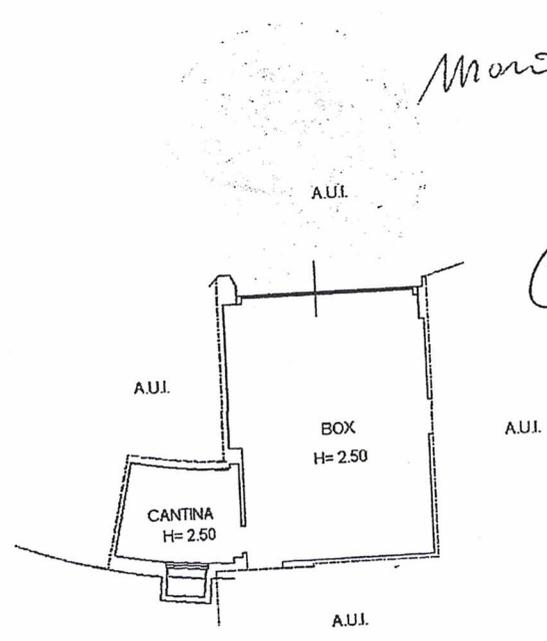

PIANO INTERRATO (S1)

*[Handwritten signature]*



ORIENTAMENTO

VIA AI CADUTI PER LA LIBERTÀ piano S1

**Agenzia del Territorio  
CATASTO FABBRICATI  
Ufficio Provinciale di  
Lecco**


Identificativi Catastali:  
Sezione:  
Foglio: 10  
Particella: 8071  
Subalterno: 12

Compilata da:  
Urso Marcello  
Isritto all'albo:  
Geometri  
Prov. Lecco

N. 69

...da n. 2      Scala 1:500

ALLEGATO "D" AL N. 12232/6967 di repertorio

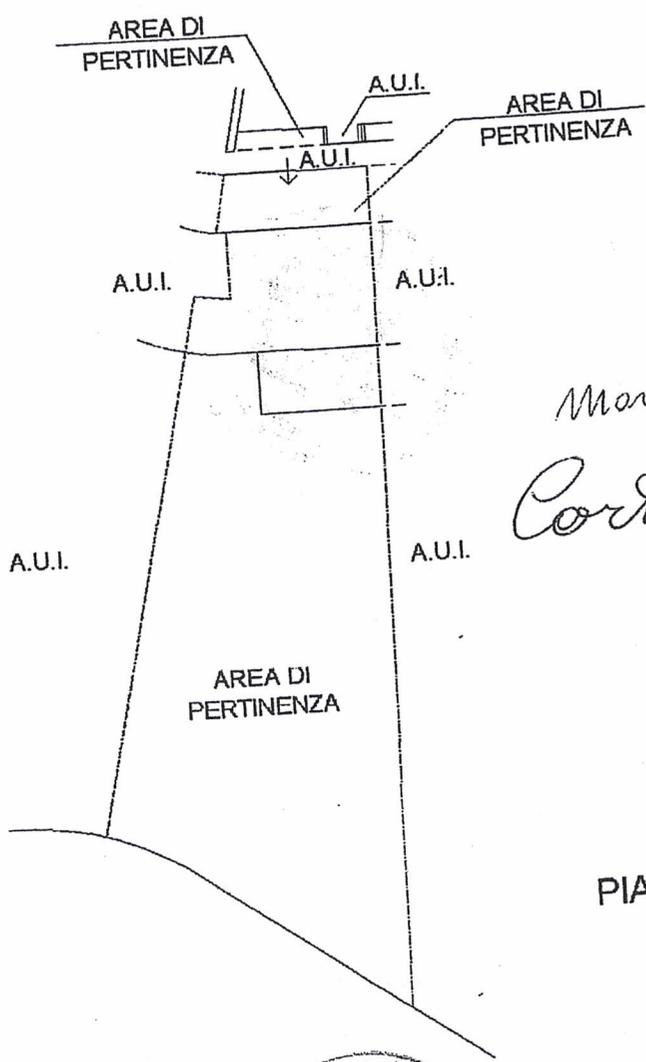

*Mano Norda  
Corteo Metelli*

*[Handwritten signature]*

Catasto Fabbricati - Ufficio Provinciale di Lecco - Via Ai Caduti Per La Liberta' n. 34 piano: 51-1-1-2.

Foglio: 10

Particella: 8071

Protocollo n. LC0074153

del 22/04/2008


Tipo Mappale n.

del

Scala 1 : 500


ALLEGATO "B" AL N. 12232/6967 di repertorio

AREE DI PROPRIETA' ANTISTANTI I SUB 20 E 21 A QUOTA + 1.50mt

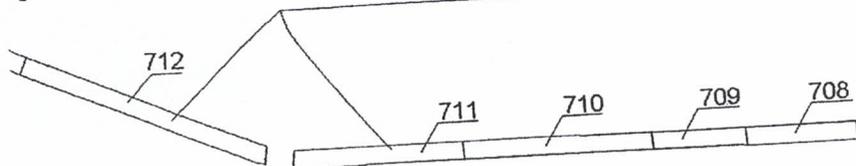

PIANO TERRA

*Mano Masello*  
*Co. di Masello*

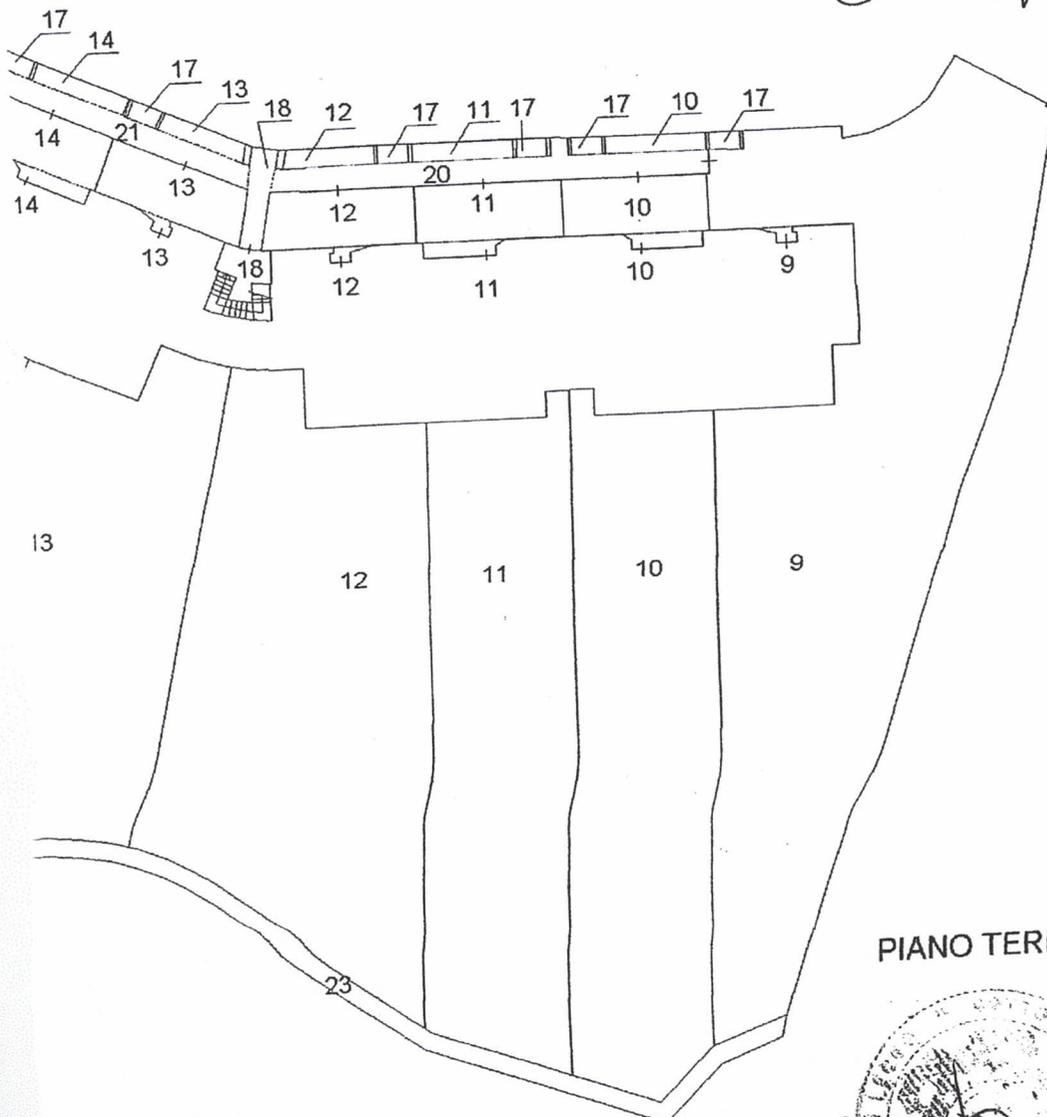

PIANO TERRA

*[Handwritten signature]*  
 [Circular official stamp]



ORIENTAMENTO

**ELABORATO PLANIMETRICO**

Compilato da:  
Urso Marcello

Iscritto all'albo:  
Geometri

Prov. Lecco N. 69

**Agenzia del Territorio  
CATASTO FABBRICATI  
Ufficio Provinciale di  
Lecco**

Comune di Valmadrera


Protocollo n. LC0074153 del 22/04/2008

Frazione: Foglio: 10 Particella: 8071


Tipo Mappale n. del

Mostrazione grafica dei subalterni


Scala 1 : 500

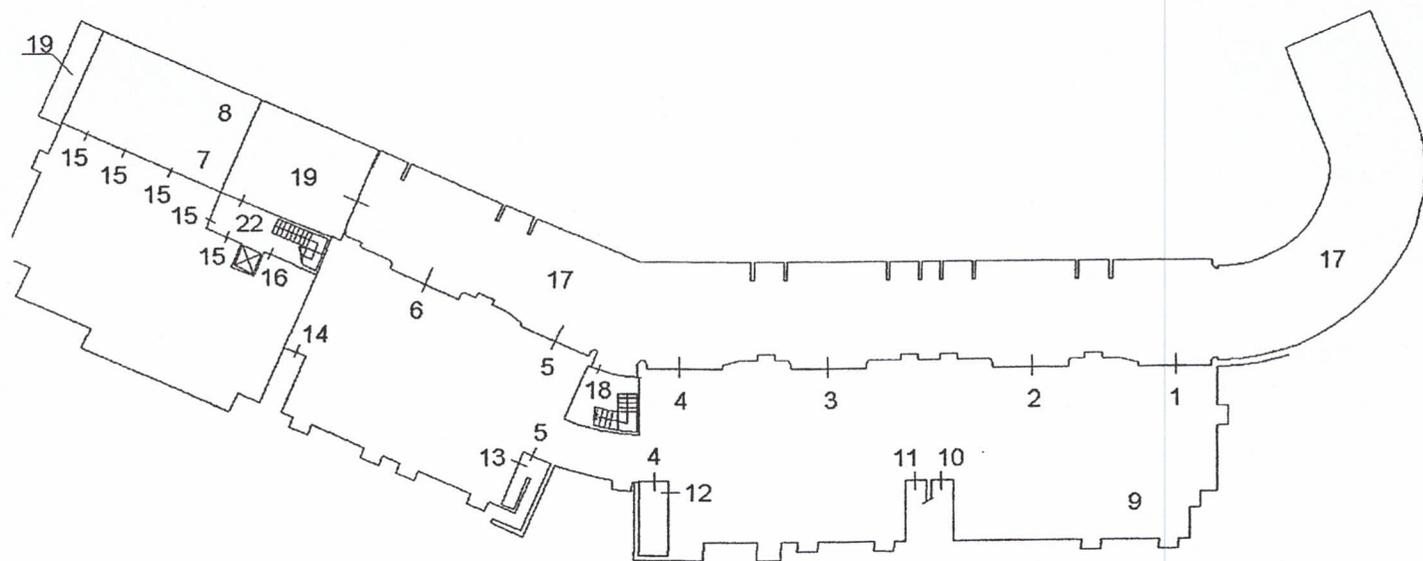

PIANO INTERRATO

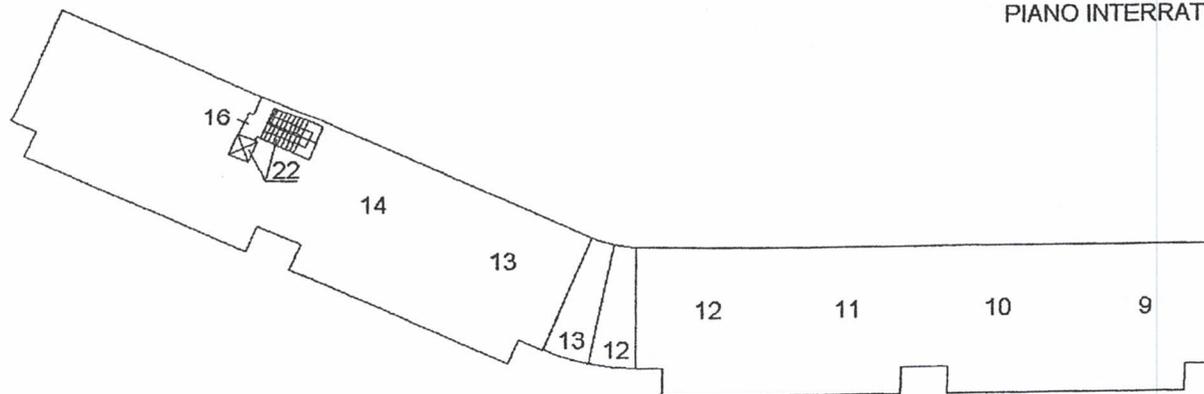

PIANO PRIMO

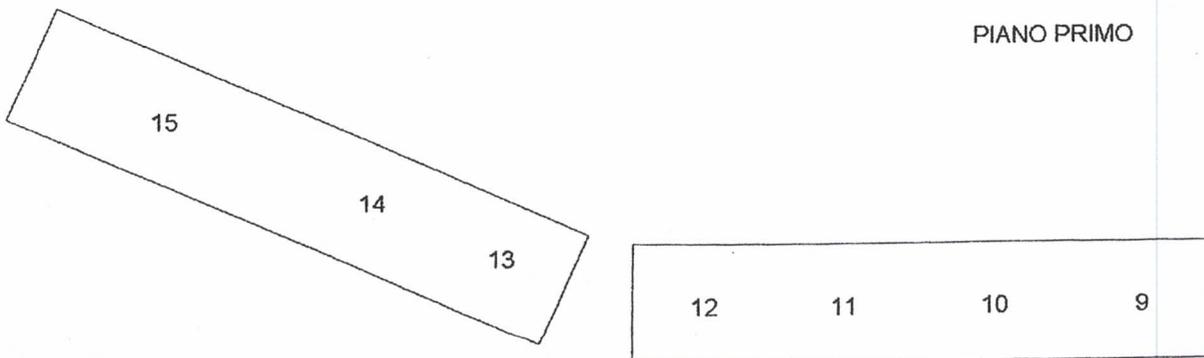

PIANO SECONDO

Immagine Planimetria in atti



ORIENTAMENTO