

**Agenzia delle Entrate
CATASTO FABBRICATI
Ufficio Provinciale di
Lecco**

Dichiarazione protocollo n. LC0041777 del 24/05/2022

Comune di Oggiono

Via Al Baravico

civ. SN

Identificativi Catastali:

Sezione: IMB

Foglio: 3

Particella: 668

Subalterno: 759

Compilata da:

Amato Luca

Iscritto all'albo:

Ingegneri

Prov. Messina


N. 3671

Planimetria

Scheda n. 1

Scala 1:200

PIANO PRIMO

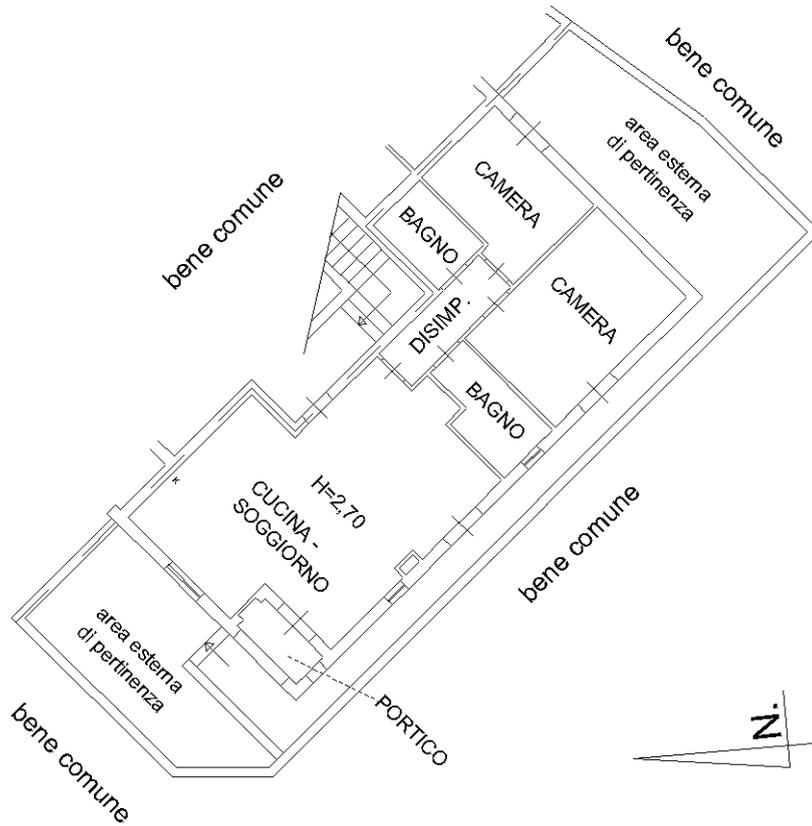

Catasto dei Fabbricati - Situazione al 17/09/2025 - Comune di OGGIONO(G009) - < Sez. urbana IMB - Foglio 3 - Particella 668 - Subalterno 759 >
VIA AL BARAVICO n. 24 Piano I

Ultima planimetria in atti