

Agenzia delle Entrate
CATASTO FABBRICATI
Ufficio Provinciale di
Lecco

Dichiarazione protocollo n. LC0049475 del 21/05/2014
Planimetria di u.i.u. in Comune di Oggiono
Piazza Garibaldi

civ. 9

Identificativi Catastali:
Sezione: OGG
Foglio: 8
Particella: 362
Subalterno: 708


Compilata da:
Colombo Stefano
Iscritto all'albo:
Ingegneri
Prov. Lecco

N. 664

n. 1


Scala 1:200

ALLEGATO "A" AL N. 208424/44627 DI REP.RIO
PIANO SECONDO
H=m2.90

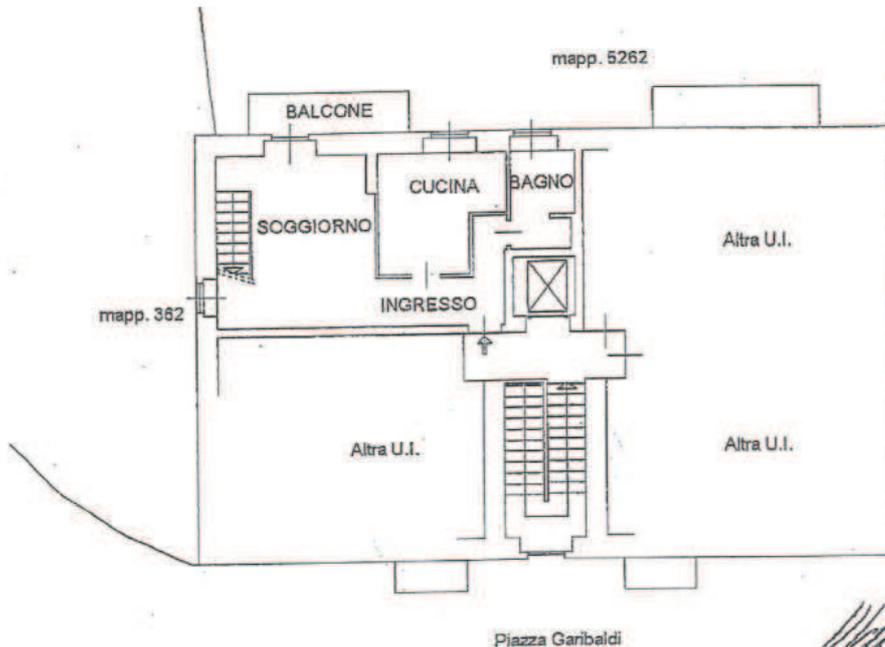

Stefano Colombo
Grandi Romani

PIANO TERZO SOTTOTETTO

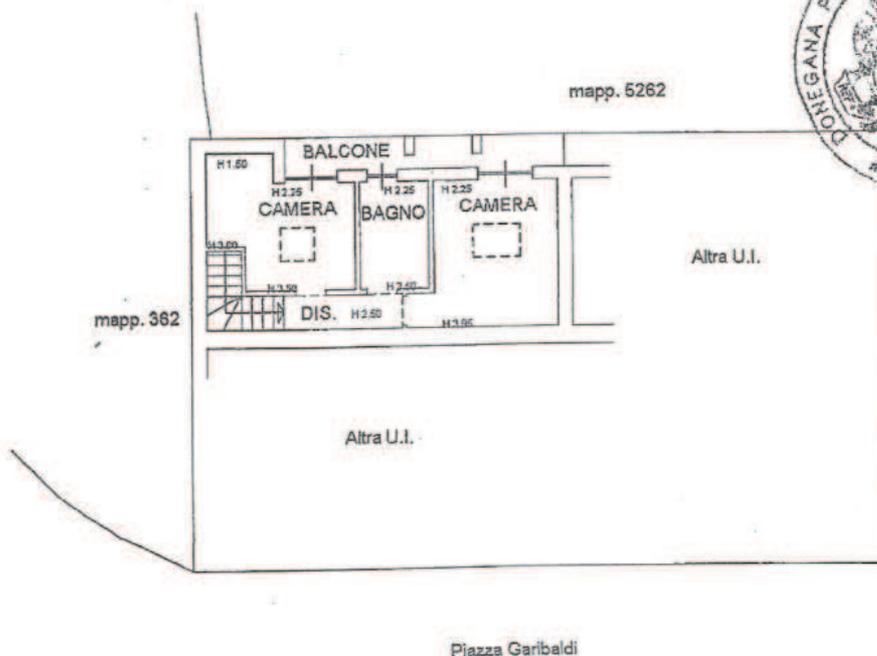

ALLEGATO "B" AL N. 208424/44627 DI REP. RIO

Comunicazione: 19/07/2001 - Data: 15/05/2015 - n. LC0047022 - Richiedente DONEGANA PIERLUIGI

MODULARIO
Catasto 214




MINISTERO DELLE FINANZE
DIPARTIMENTO DEL TERRITORIO

MOD. BN I

CATASTO EDILIZIO URBANO (RDL 13-4-1939, N. 652)

Perimetria di u.i.u. in Comune di OGGIONO via DANTE ALIGHIERI civ

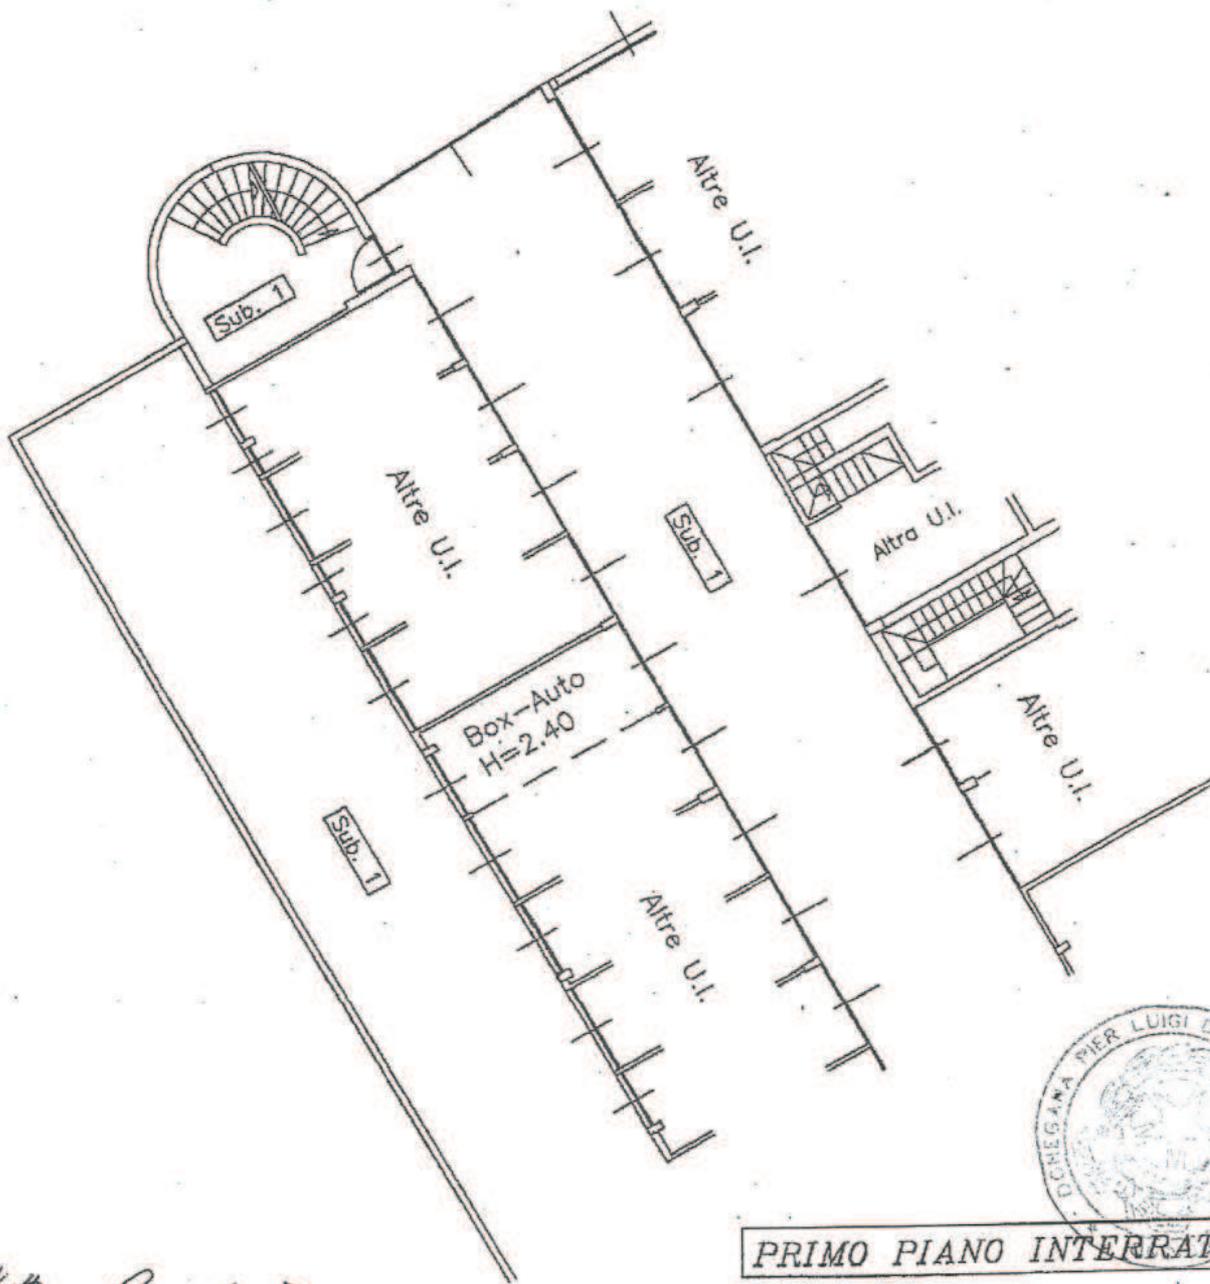

PRIMO PIANO INTERRATO

Matteo C...
Chelisso



ORIENTAMENT
NORD



SCALA DI 1:20

Dichiarazione di N.C.

Compilata dal ARCH. GHEZZI ILDEONSO

RISERVATO ALL'UFFICIO