
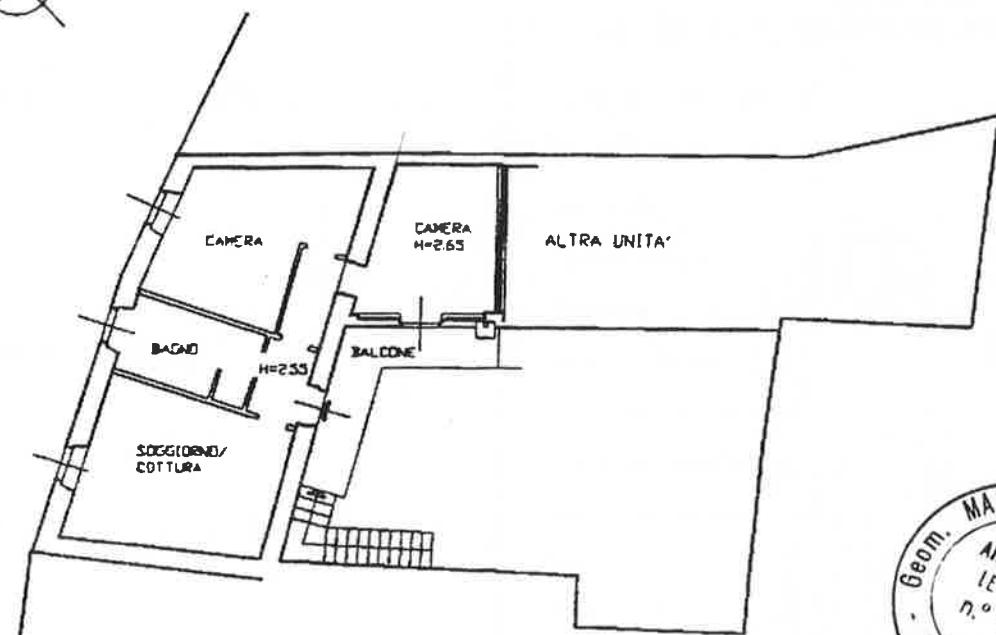


Agenzia del Territorio
CATASTO FABBRICATI
 Ufficio Provinciale di
 Lecco

Dichiarazione protocollo n.	del
Planimetria di u.i.u. in Comune di Oggiono	
Salita Bosisolo	civ. 3
Identificativi Catastali:	
Sezione: OGG	Compilata da:
Foglio: 6	Schettino Marcello
Particella: 1304	Iscritto all'albo:
Subalterno: 713	Geometri
Prov. Lecco N. 494	

Scheda n. 1 Scala 1:200

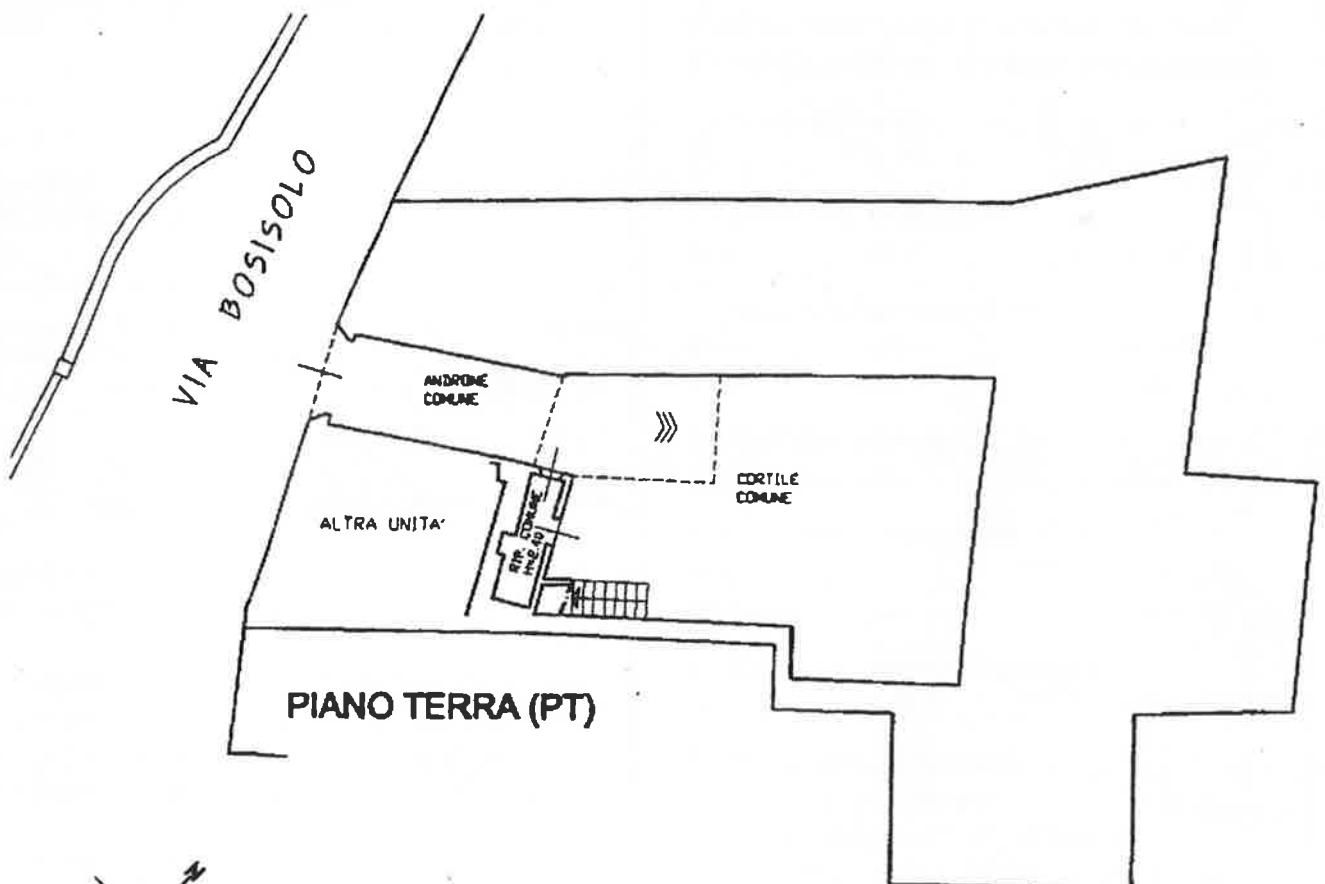

[Handwritten signature]