

Agenzia del Territorio
CATASTO FABBRICATI
Ufficio Provinciale di
Lecco

Dichiarazione protocollo n. LC0034152 del 08/03/2012

Planimetria di u.i.u. in Comune di Lecco

Via Dei Partigiani

civ. 110

Identificativi Catastali:

Sezione: SG

Foglio: 7

Particella: 110

Subalterno: 702

Compilata da:
Maggioni Elena

Iscritto all'albo:
Geometri


Prov. Lecco

N. 662

Scheda n. 1

Scala 1:200

mapp. 1739

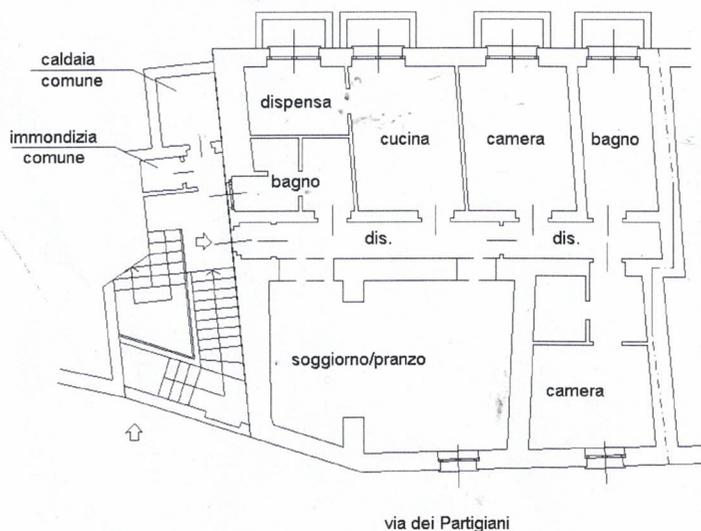

PIANO PRIMO
H=2.75 m

Ultima planimetria in atti

Data: 09/11/2018 - n. T208199 - Richiedente: VLSNDR68P15E5070

Totale schede: 1 - Formato di acquisizione: A4(210x297) - Formato stampa richiesto: A4(210x297)

Catasto dei Fabbricati - Situazione al 09/11/2018 - Comune di LECCO (E507) - < Sez. Urb.: SG - Foglio: 7 - Particella: 110 - Subalterno: 702 >
VIA DEI PARTIGIANI n. 110 piano: 1;