



**Agenzia del Territorio
CATASTO FABBRICATI
Ufficio Provinciale di
Lecco**

Scheda n. 1 Scala 1:200

Dichiarazione protocollo n. _____ del _____	
Planimetria di u.i.u. in Comune di Oggiono	
Via Bachelet Vittorio civ. SNC	
Identificativi Catastali: Sezione: OGG Foglio: 5 Particella: 5485 Subalterno: 87	Compilata da: Castagna Andrea Iscritto all'albo: Architetti Prov. Lecco
N. 90	

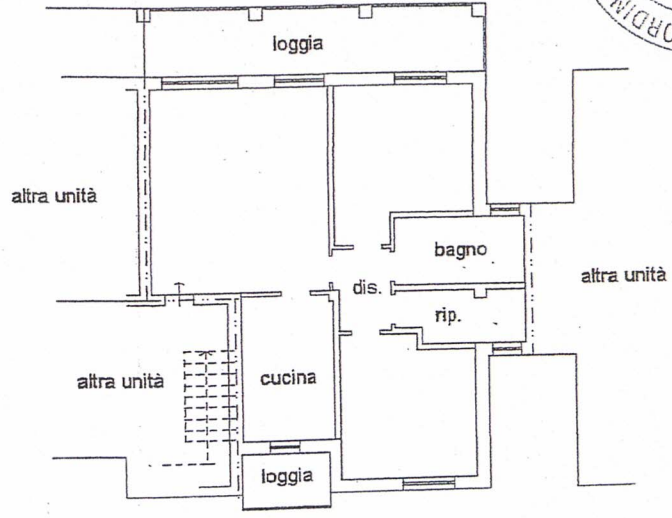

PIANO PRIMO H. cm 270

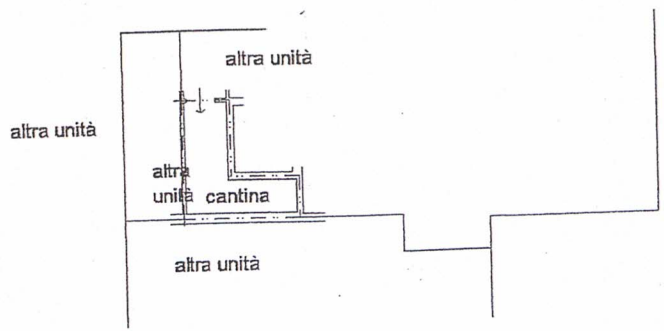

PRIMO PIANO SOTTOSTRADA H. cm 250



Agenzia del Territorio
CATASTO FABBRICATI
Ufficio Provinciale di
Lecco

Dichiarazione protocollo n. _____ del _____
Planimetria di u.i.u. in Comune di Oggiono
Via Bachelet Vittorio

civ. SNC

Identificativi Catastali:

Sezione: OGG
Foglio: 5
Particella: 5485
Subalterno: 46

Compilata da:
Castagna Andrea



Iscritto all'albo:
Architetti

Prov. Lecco

N. 90

Scheda n. 1

Scala 1:200

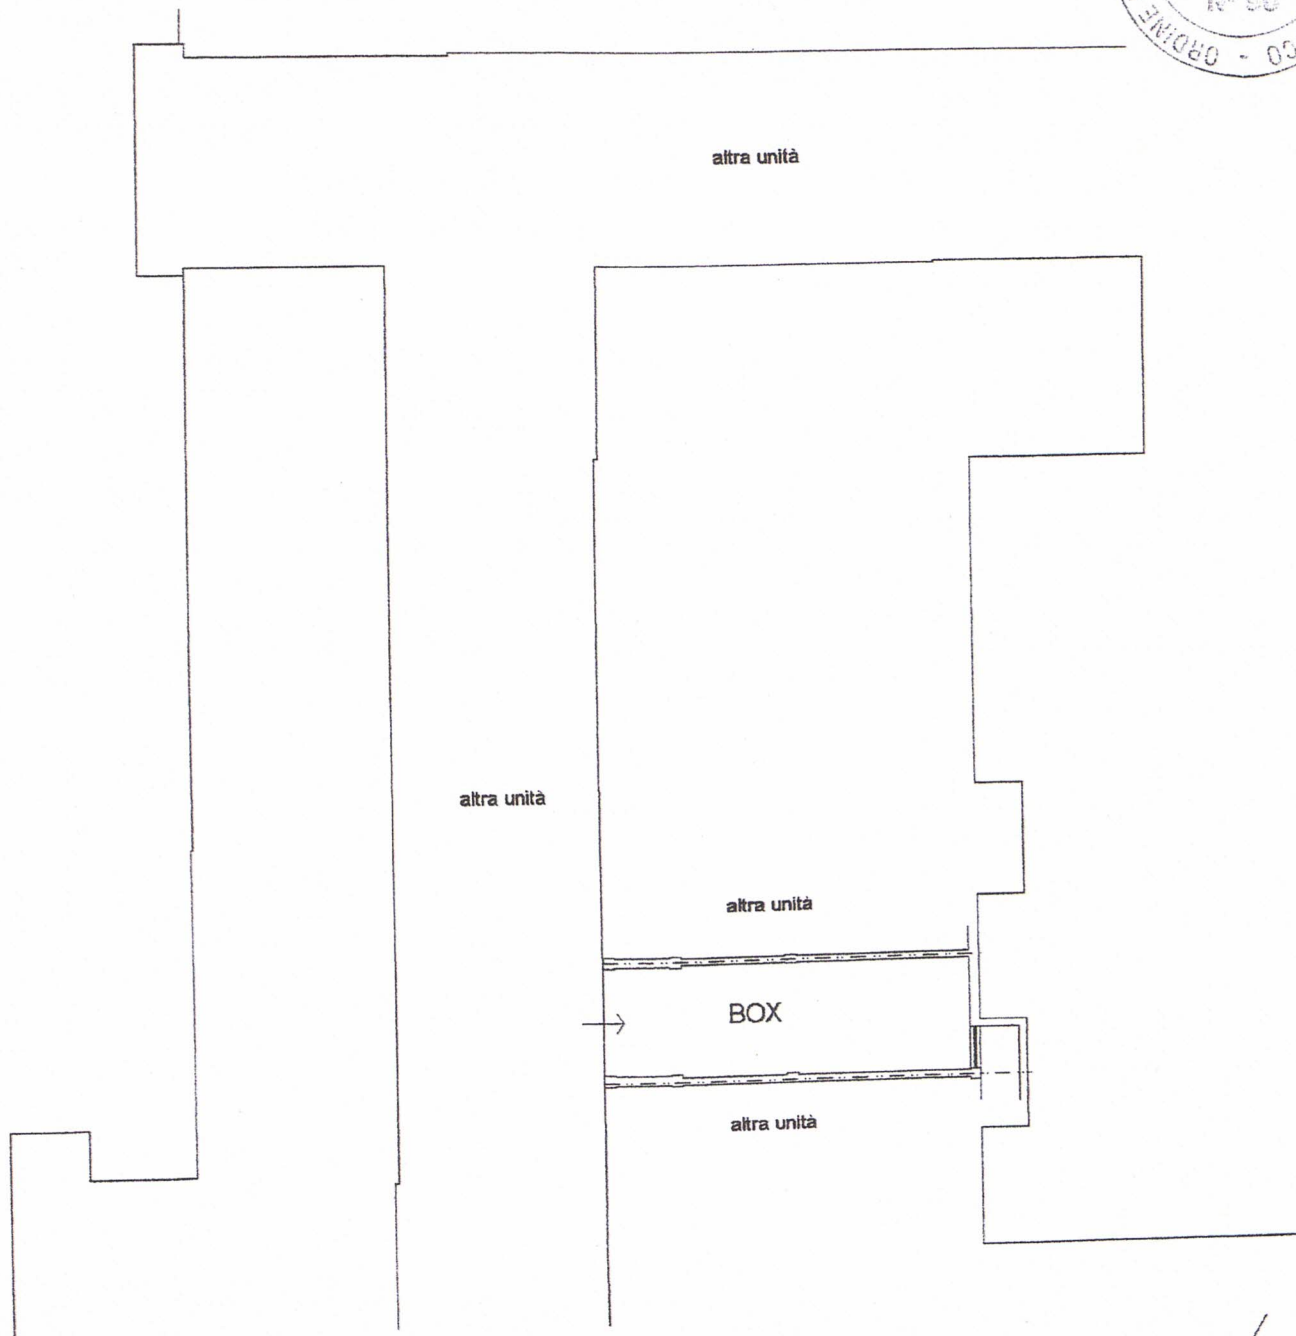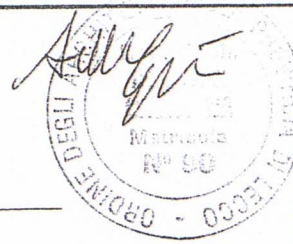

PRIMO PIANO SOTTOSTRADA H. cm 245

