

COPIA



MINISTERO DELLE FINANZE

DIREZIONE GENERALE DEL CATASTO E DEI SERVIZI TECNICI ERARIALI

MOD. A (Nuovo Catasto Edilizio Urbano)

Lire
100

NUOVO CATASTO EDILIZIO URBANO

(L. DECRETU-LEGGE 13 APRILE 1939, N. 652)

Planimetria dell'immobile situato nel Comune di


ARHOHE BRIANZA

Via CABELLA LATIADA

Ditta "IMMOBILIARE STELLA S.p.A. DI GALIANO e C." di GALIANO MARIA n.a. FOLLIA il 7-7-1927 e MENGA ALFONSO n.a. FOLLIA il 25-11-1924
con sede a LEGGO via BADALCA n. 17

Allegata alla dichiarazione presentata all'Ufficio Tecnico Erariale di

COMO

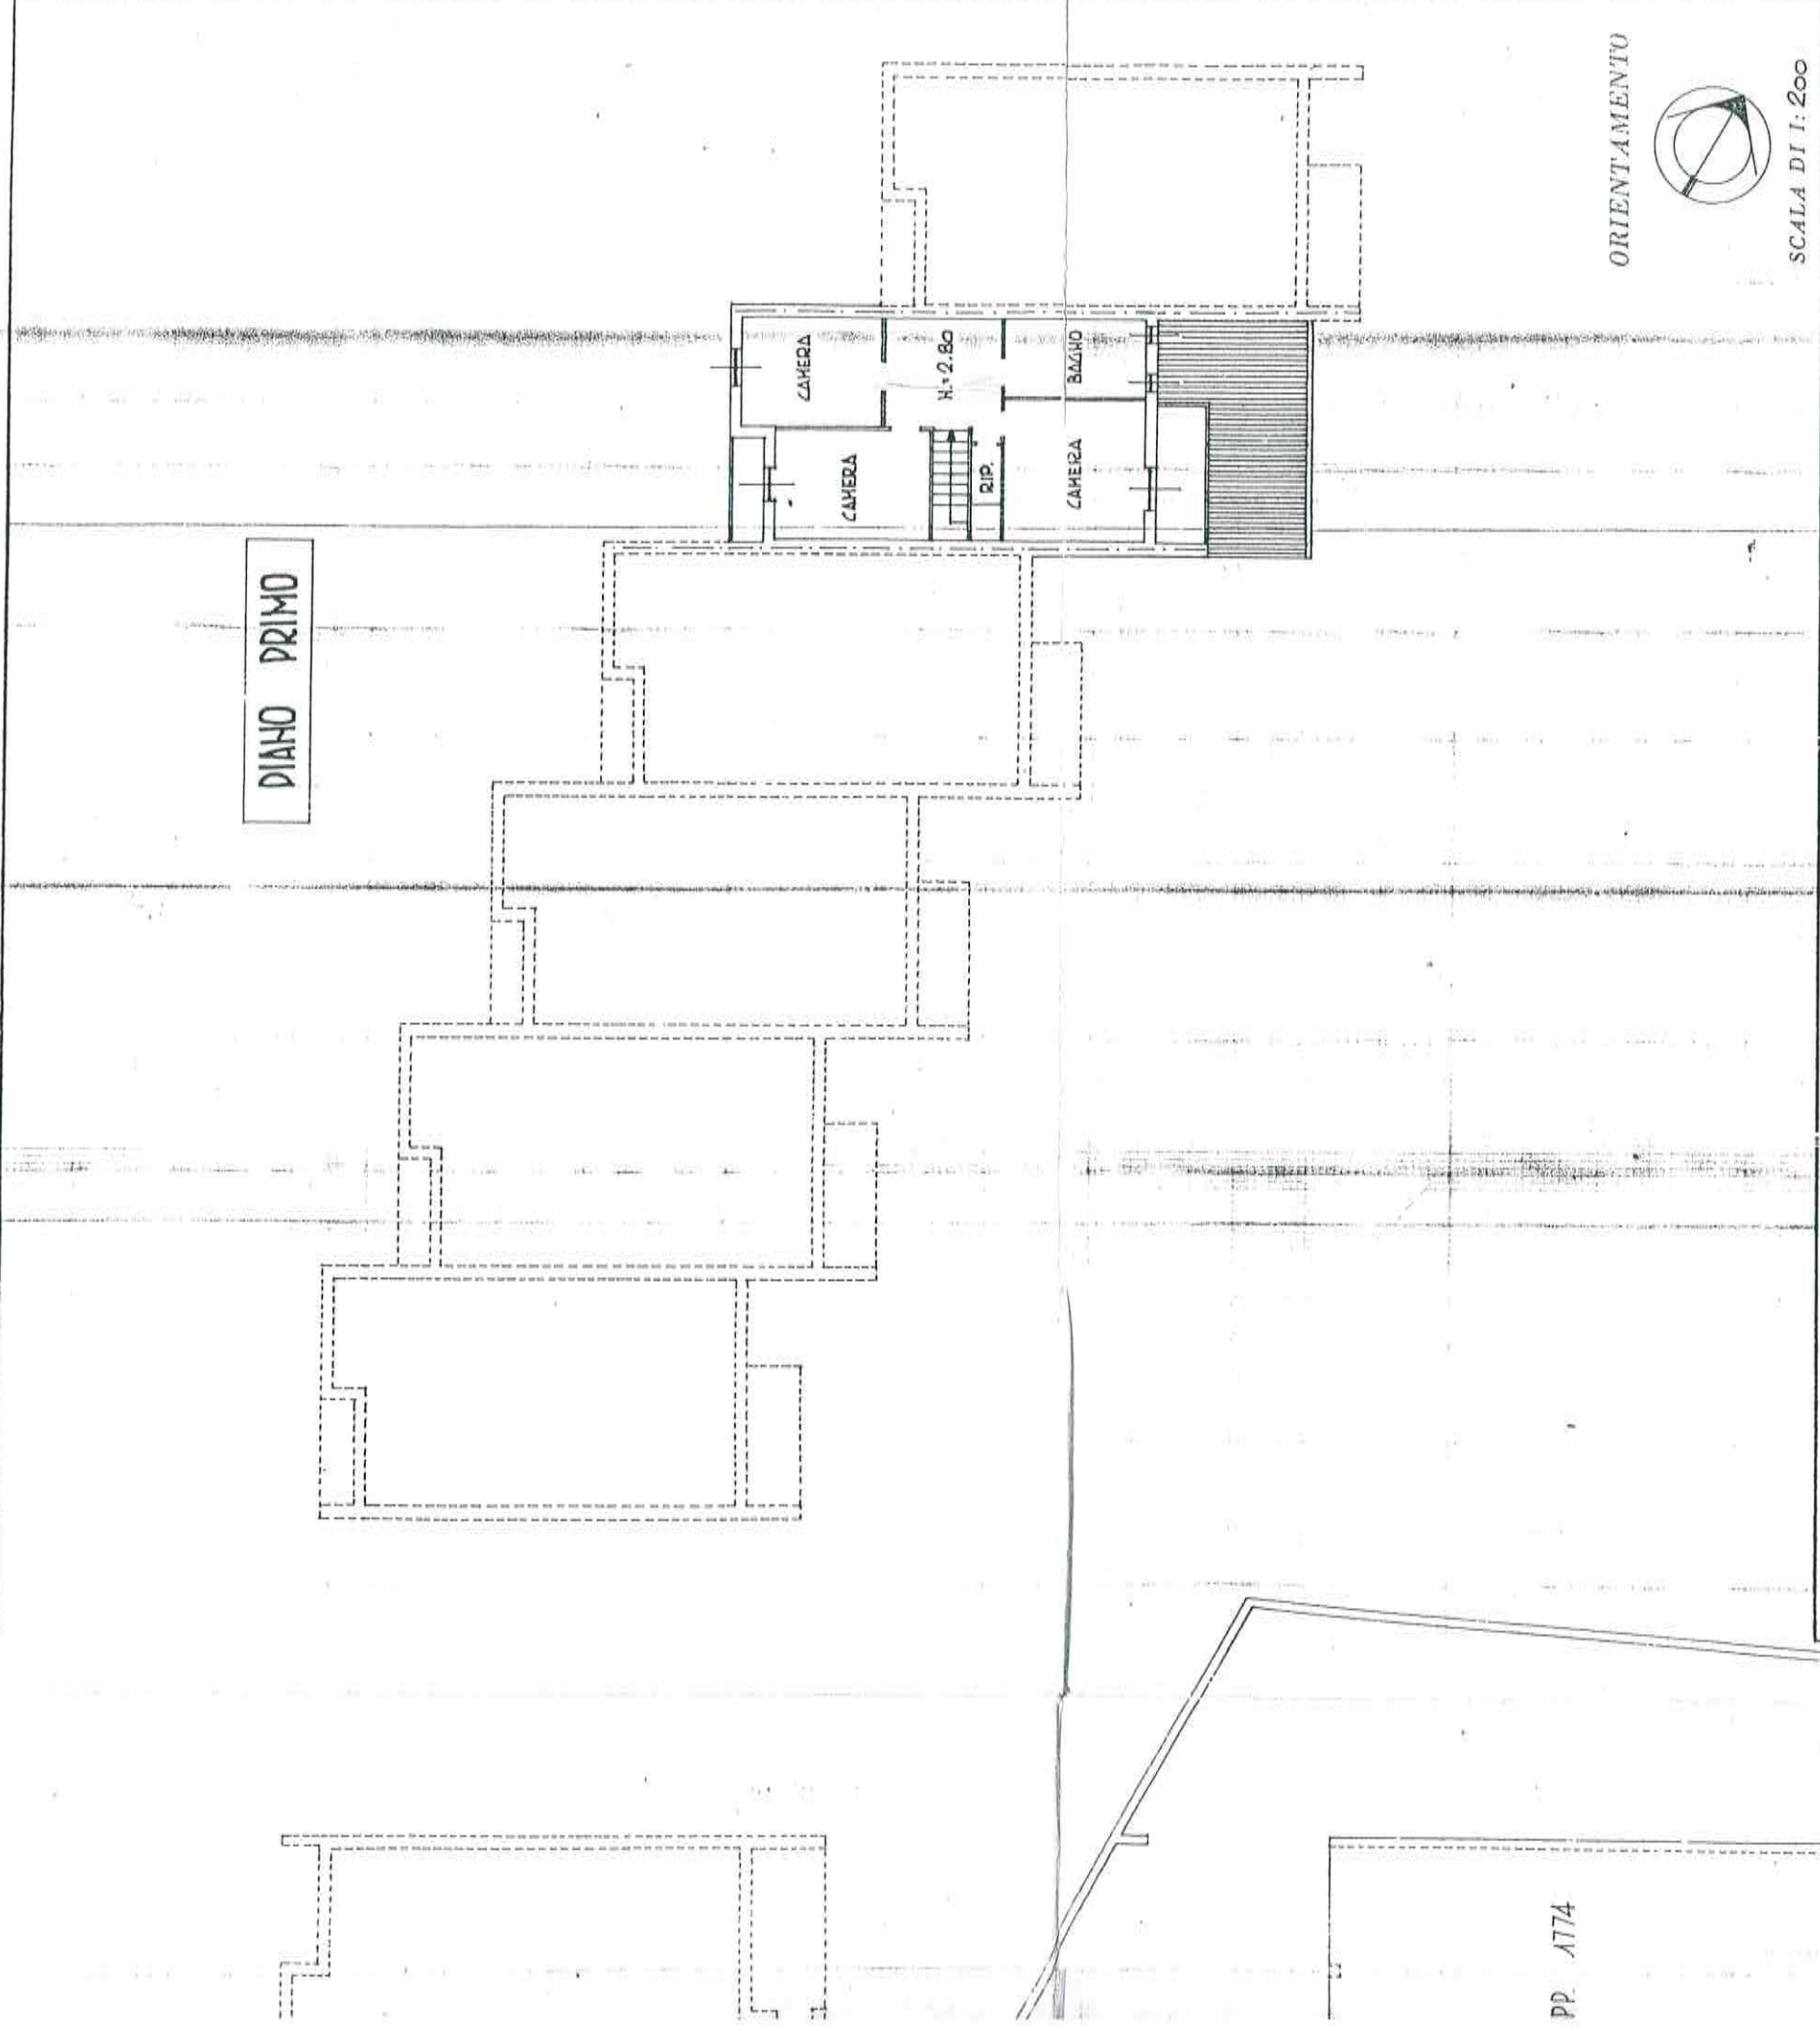

PP. 1774

SPAZIO RISERVATO PER LE ANNOTAZIONI D'UFFICIO

Compilata dall' ARCH. GIULIANO SCOLA

(Titolo, nome e cognome dell'architetto)

DATA
PROT. N°

19 FEB 1984

Iscritto all'Albo degli ARCHITETTI
della Provincia di COMO n° 583

DATA
16 GENNAIO 1984

Firma:

L.P. SPINNA S. ROMA

PIANO RIALZATO

BALNO
CUCINA
RIP.
SOLAIORNO
H. 3.00
PORTICO

ANDRONE
COMUNE
H. 2.20

MAPP. 1777

MAPP. 1778
DITTA
BARTESAGHI SERGIO

MAPP. 1779
DITTA
BARTESAGHI RENATO

MAPP. 1776

MAPP. 1775

MAPP. 1774

LOCALE DI
SCOMBEDO
H. 2.50
CULDAIA

PIANO SEMINTERATO

SPAZ

DATA
PROT. N°

SPAZ