

**Agenzia delle Entrate**  
**CATASTO FABBRICATI**  
Ufficio Provinciale di  
**Lecco**

Dichiarazione protocollo n. LC0076303 del 09/09/2016

Planimetria di u.i.u. in Comune di Galbiate

Piazza Martiri Della Liberazione

civ. 33

Identificativi Catastali:

Sezione: GAL  
Foglio: 9  
Particella: 3927  
Subalterno: 709

Compilata da:  
Dell'oro Pamela

Iscritto all'albo:  
Architetti

Prov. Lecco


N. 638

Scheda n. 1


Scala 1:200

## PIANO SECONDO

H=2.90m

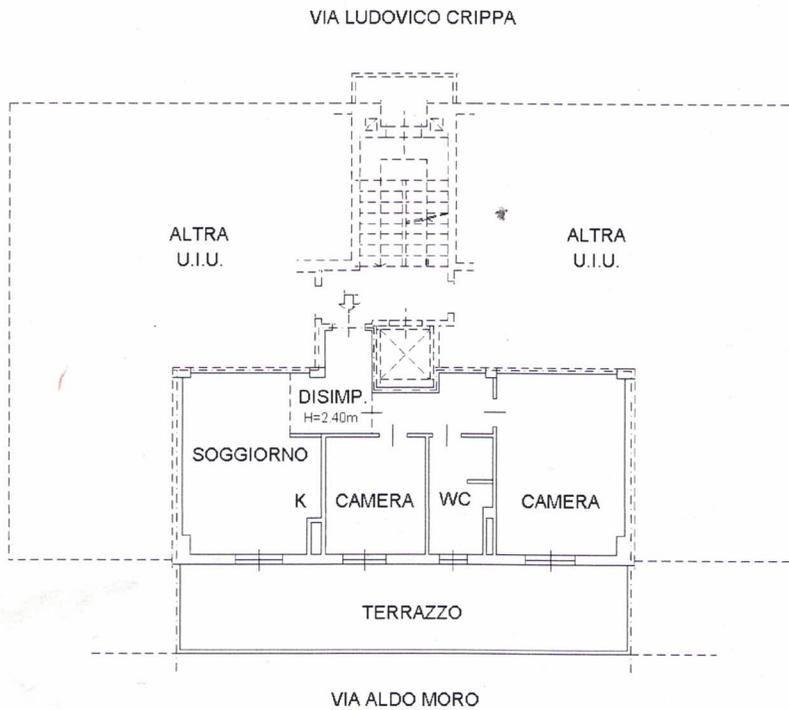

## PIANO SESTO (SOTTOTETTO)

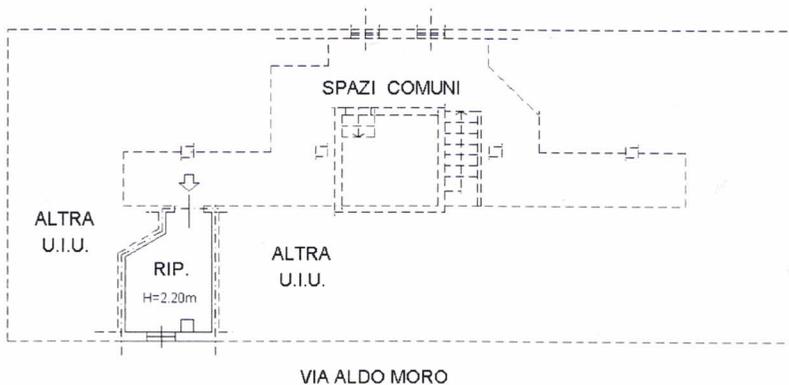

Ultima planimetria in atti

Data: 23/09/2020 - n. T205554 - Richiedente: VSMMRA70M31G009C

Totale schede: 1 - Formato di acquisizione: A4(210x297) - Formato stampa richiesto: A4(210x297)