

**Agenzia delle Entrate  
CATASTO FABBRICATI  
Ufficio Provinciale di  
Lecco**

Dichiarazione protocollo n. LC0070898 del 20/09/2021

Comune di Oggiono

Via Per Galbiate

civ. 5

Identificativi Catastali:

Sezione: OGG

Foglio: 2

Particella: 2131

Subalterno: 706

Compilata da:

Baggioli Claudio

Iscritto all'albo:

Architetti


Prov. Lecco

N. 358

Planimetria


Scheda n. 1

Scala 1:200

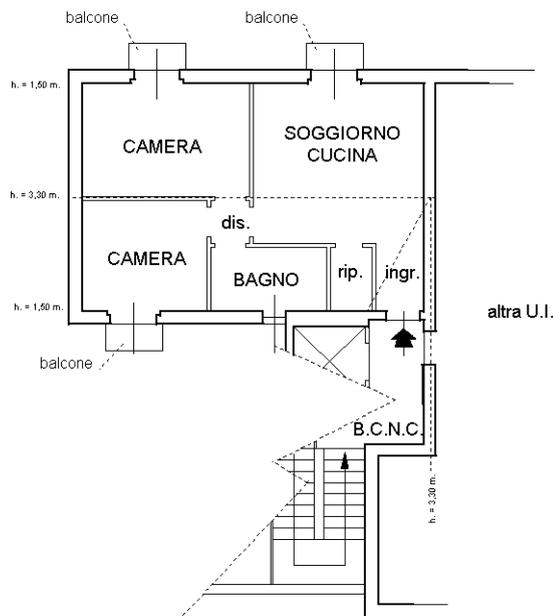

PIANO PRIMO (quota 14,50)

NORD

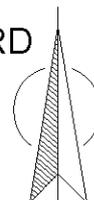

Ultima planimetria in atti

Catasto dei Fabbricati - Situazione al 29/09/2021 - Comune di OGGIONO (G009) - < Sez.Urb.: OGG - Foglio: 2 - Particella: 2131 - Subalterno: 706 >  
VIA PER GALBIATE n. 5 piano: 1;