


NUOVO CATASTO EDILIZIO URBANO

(R. DECRETO-LEGGE 13 APRILE 1939, N. 432)

Planimetria dell'immobile situato nel Comune di BARZIO - Via Al Fio
 Ditta S.N.C. "LA CISTERNA" dei F.lli Casali
 Allegata alla dichiarazione presentata all'Ufficio Tecnico Erariale di Como Scheda N.° 1

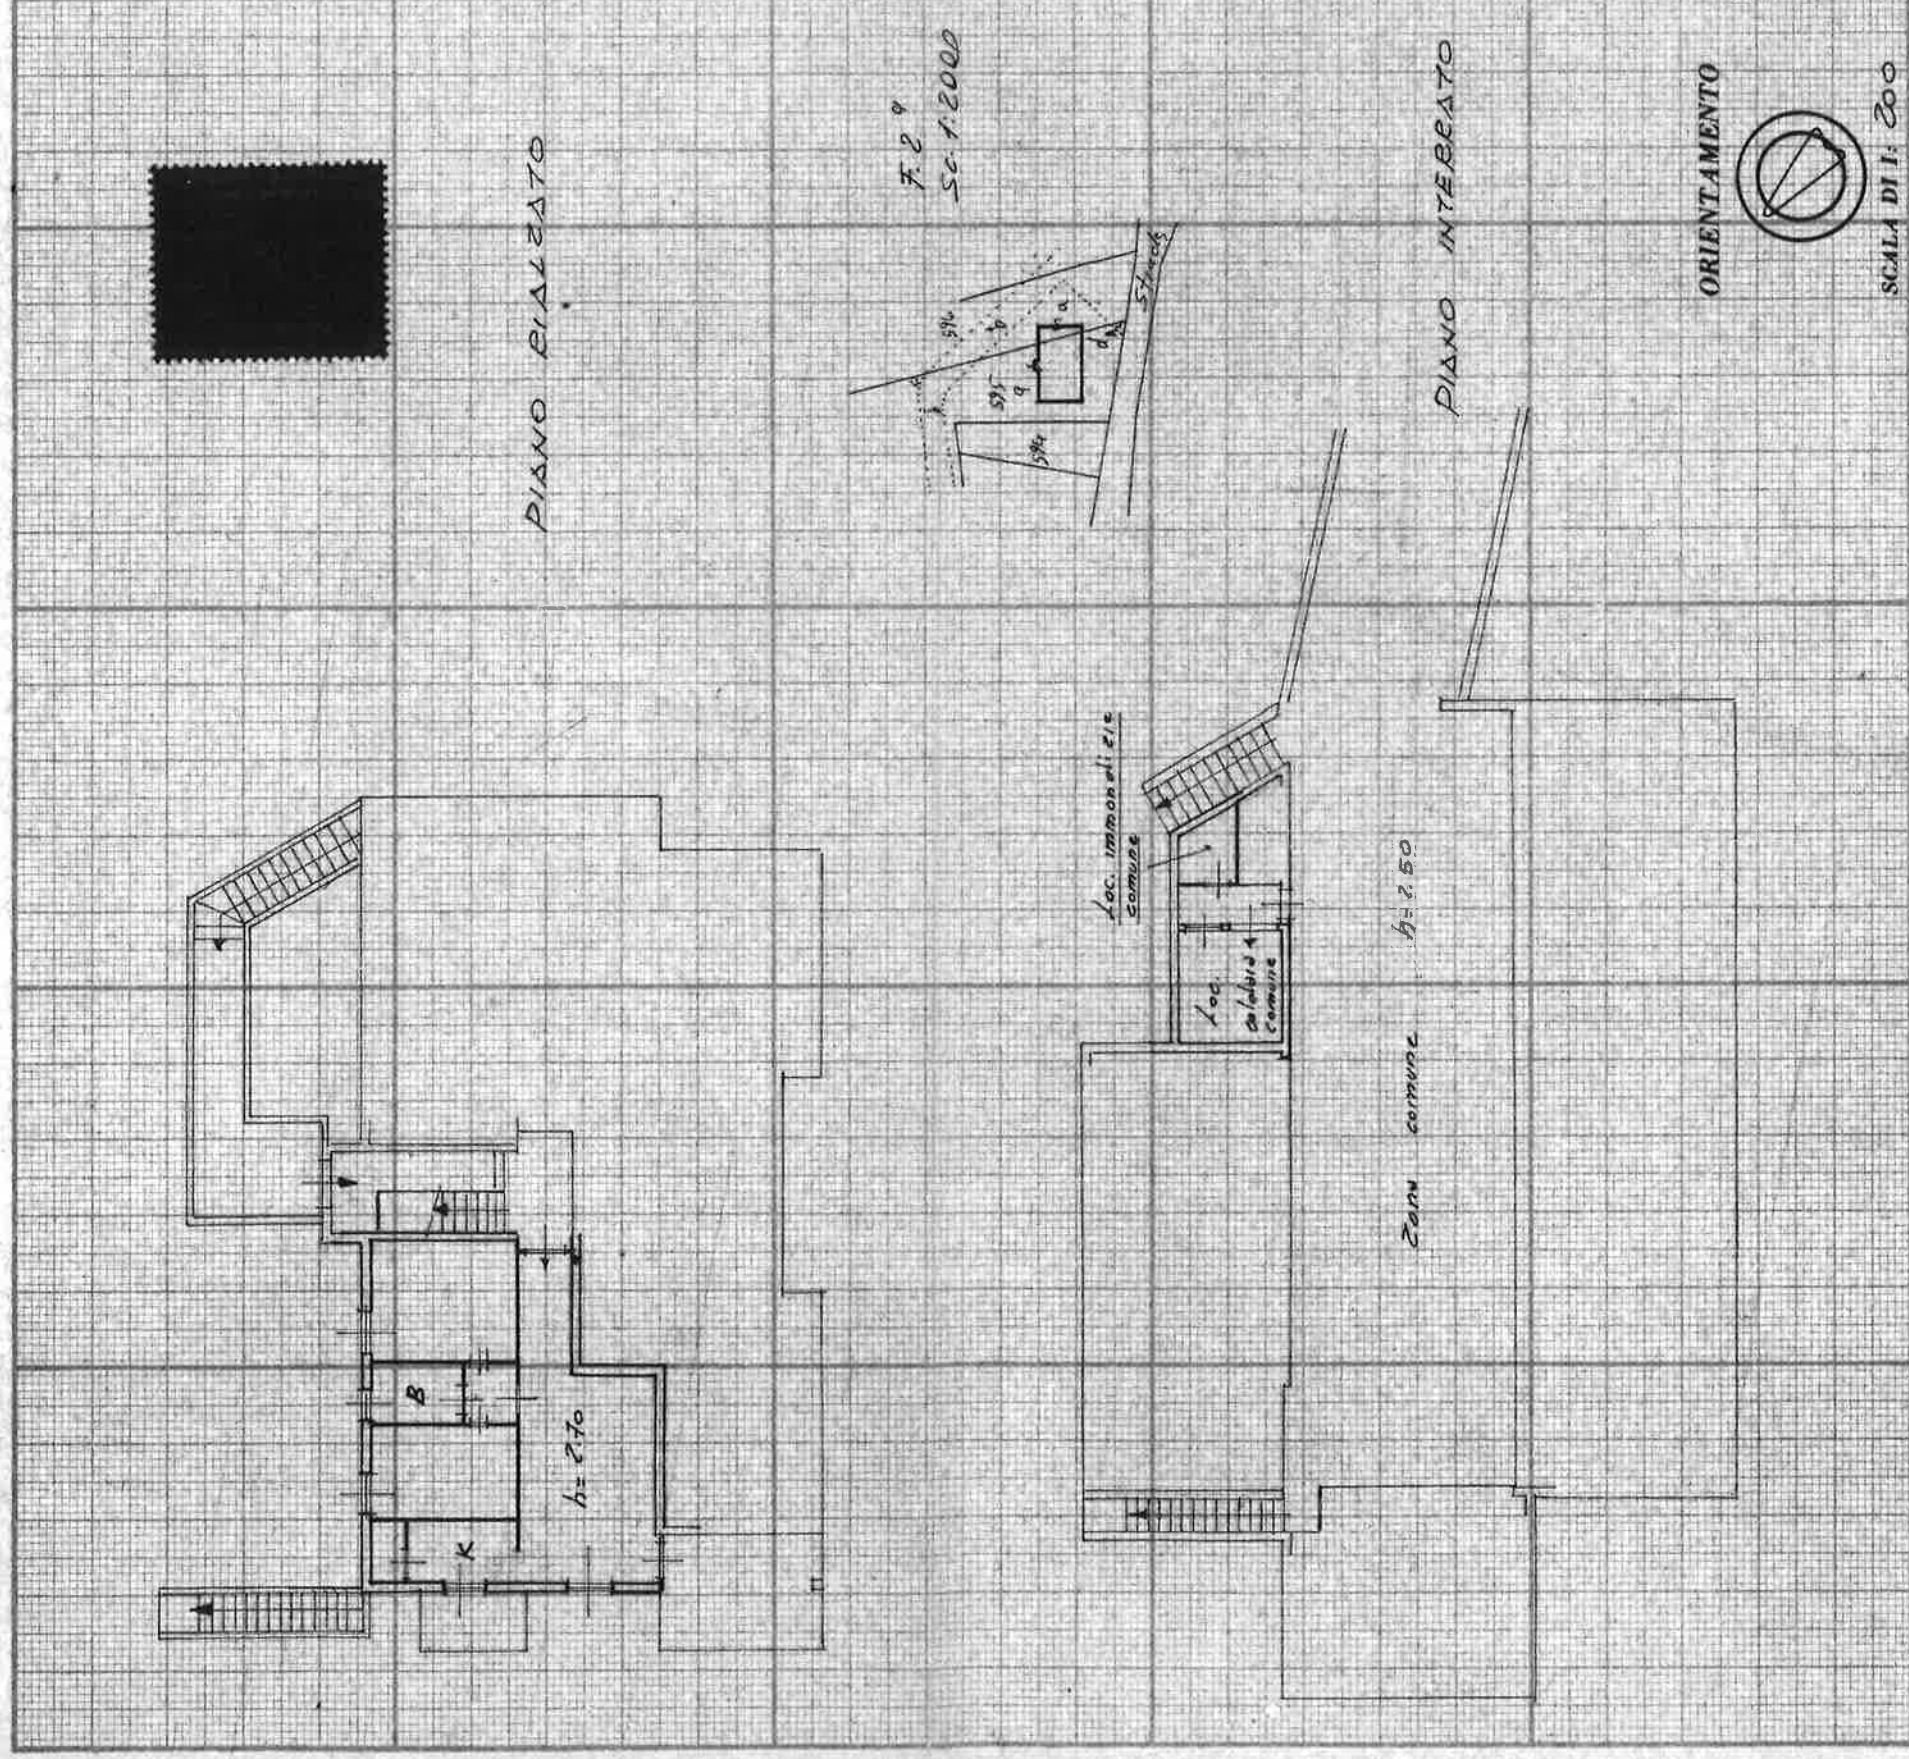


Spazio riservato per le annotazioni d'ufficio	DATI DEL CATASTO TERRENI DOVE È SORTA LA NUOVA COSTRUZIONE
DATA	Numero della partita
PROT. N.°	Sezione o Comune censuario
	Foglio
	Numero di mappa
	Subalterno

Compilata dal Geometra
 (Titolo, nome e cognome del tecnico)
CASALI MAURIZIO
 Iscritto all'Albo dei geometri
 della Provincia di Como
 DATA 20 - 11 - 1980
 Firma: Maurizio Casali

NUOVO CATASTO EDILIZIO URBANO

(R. DECRETO-LEGGE 13 APRILE 1959, N. 652)

Planimetria dell'immobile situato nel Comune di BARZIO Via Al Fido
 Ditta S.N.C. "LA CISTERNA" dei F.lli Casari con sede in Comina V.
 Allegata alla dichiarazione presentata all'Ufficio Tecnico Erariale di Barzio Scheda N.° 21

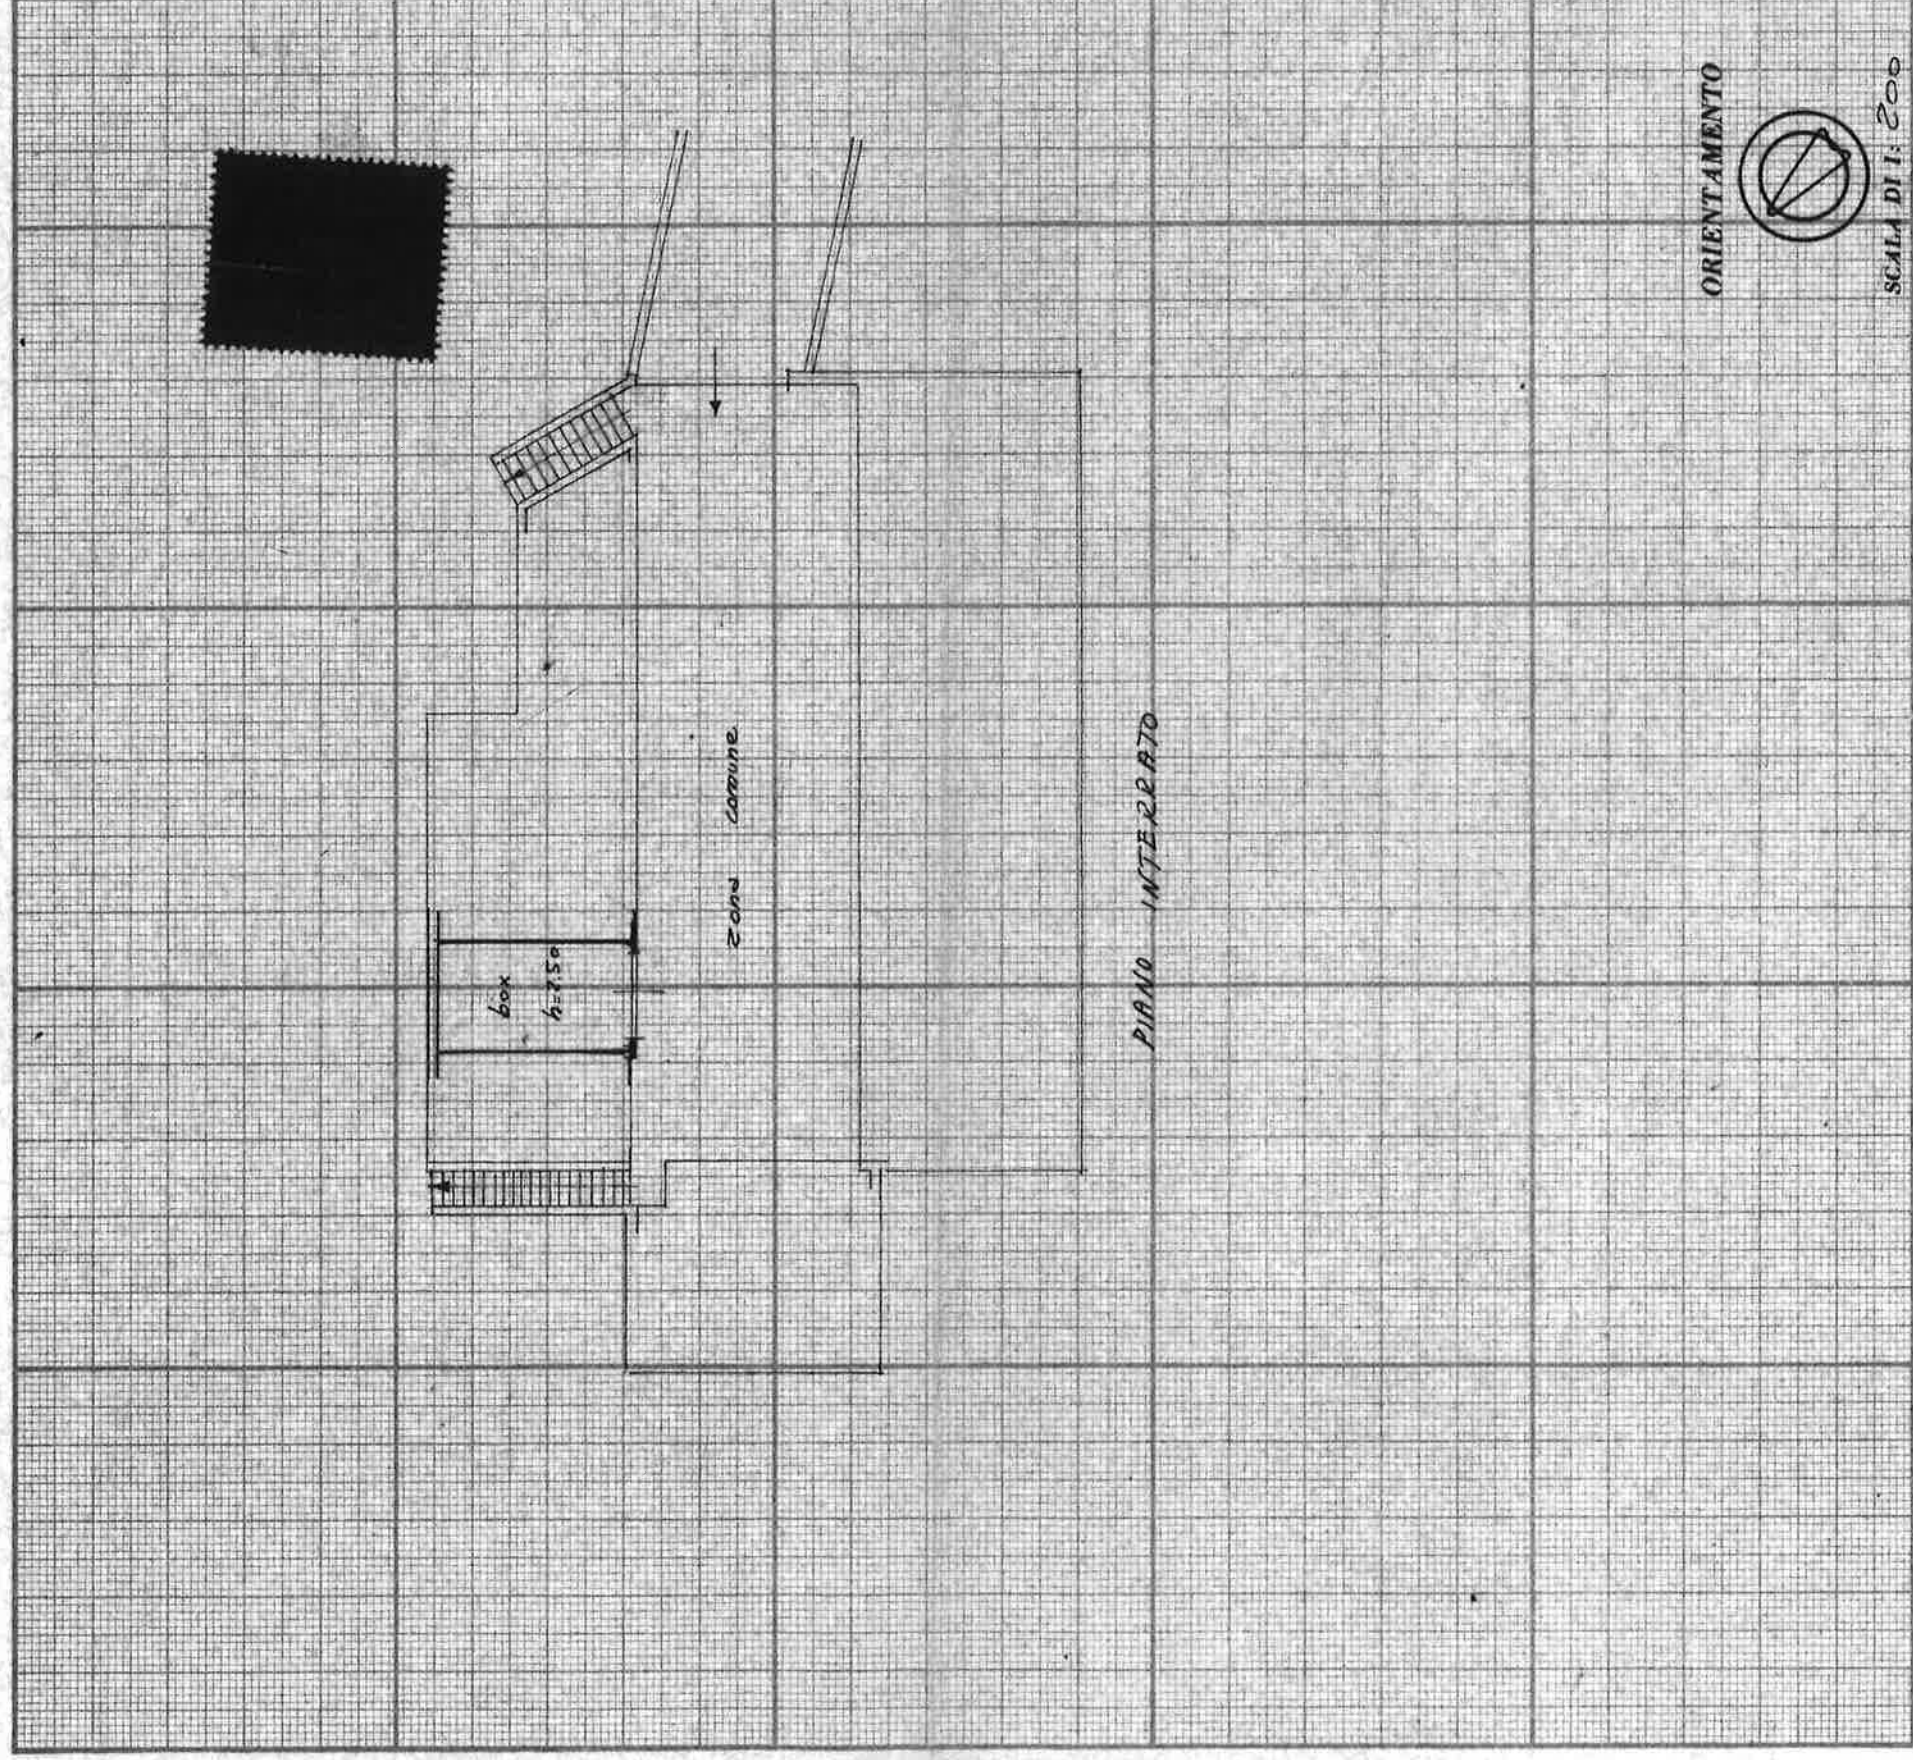


Spazio riservato per le annotazioni d'ufficio	DATI DEL CATASTO TERRENI DOVE È SORTA LA NUOVA COSTRUZIONE
DATA	Numero della partita
PROT. N.°	Sezione o Comune censuario
	Foglio
	Numero di mappa
	Subalterno

Compilata dal Geometra
 (Titolo, nome e cognome del tecnico)
MAURIZIO CASARI
 Iscritto all'Albo dei geometri
 della Provincia di Como
 DATA 20 - 11 - 1980
 Firma: Maurizio Casari

PIANTA PIANO INTERRATO

H 2.50

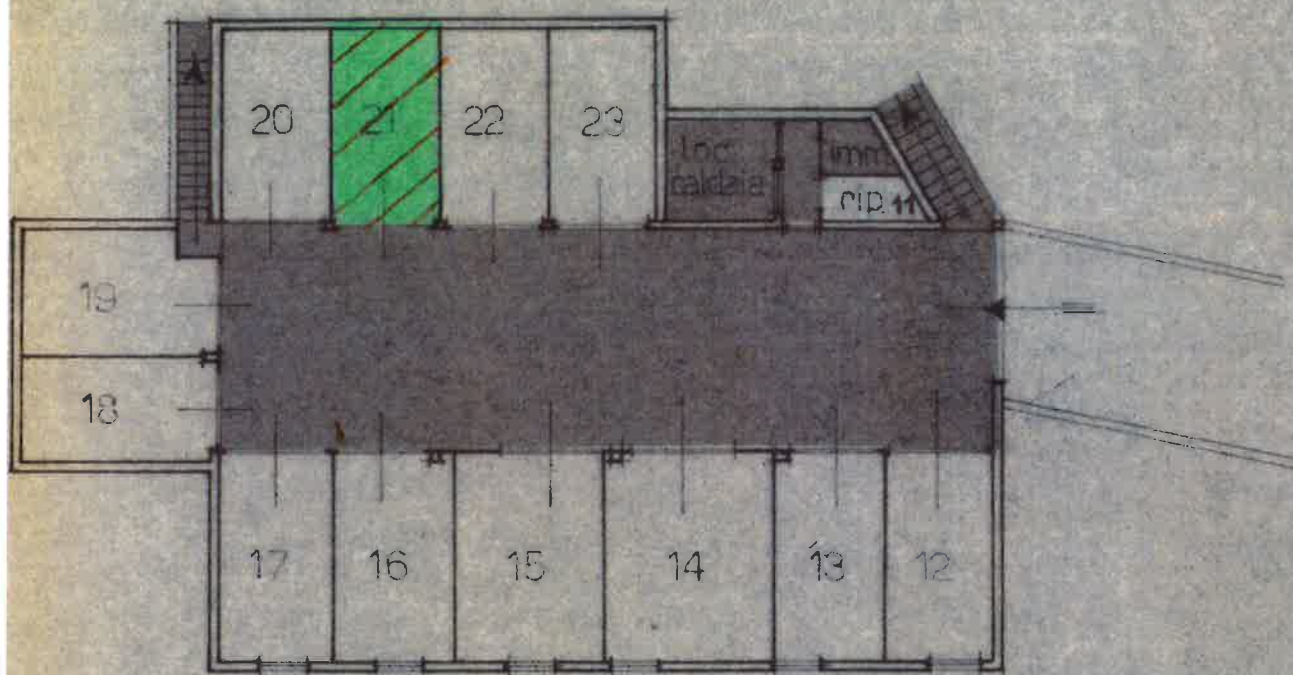

PIANTA PIANO RIALZATO

H 2.70

