


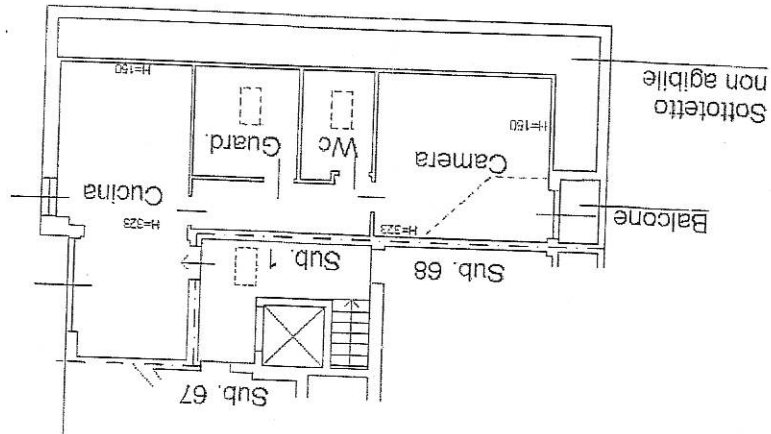

Piano quarto (sottotetto)



Agenzia del Territorio
CATASTO FABBRICATI
Ufficio Provinciale di
Lecco

Scheda n. 1 Scala 1:200

Identificativi Catastali:

Sezione:
Foglio: 4
Particella: 4004
Subalterno: 69


Compilata da:
D'Ulisse Domenico
Iscritto all'albo:
Geometri

Prov. Lecco


N. 330

Dichiarazione protocollo n.
del
Plantimetria di u.i.u. in Comune di Lomagna
Via Magenta

dlv. SNC

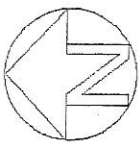

Piano primo sottostrada
H=250

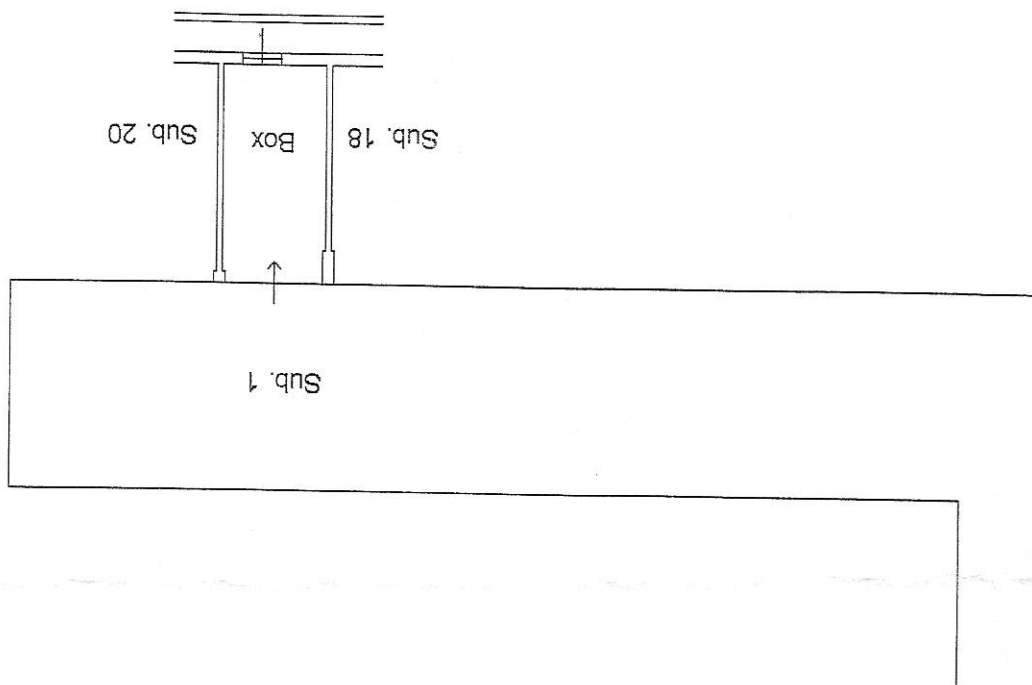

Agenzia del Territorio
CATASTO FABBRICATI
Ufficio Provinciale di
Lecco

Scalada n. 1
Scala 1:200

Dichiarazione protocollo n. del.

Planimetria di u.l.u. in Comune di Lomagna

Via Magenta

Identificativi Catastali:

Completata da:
D. Ulisse Domenico
Iscritto all'albo:
Geometri

Sezione:
Foglio: 4
Particella: 4004

Subalterno: 19

Prov. Lecco

N. 330