


h-8

del Oggiono civ. SNC	Identificativi Catastali: Sezione: OGG Foglio: 11 Particella: 5081 Subalterno: 722	Compilata da: Evasi Alfredo Roberto Iscritto all'albo: Geometri Prov. Lecco N. 85
--------------------------------	--	---

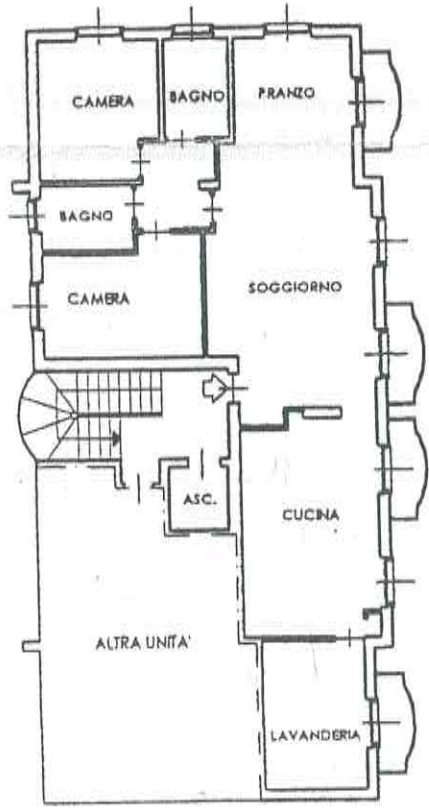


PIANO SECONDO h 2,70



Scheda n. 1

Scala 1:200

PIANO INTERRATO h 2,40

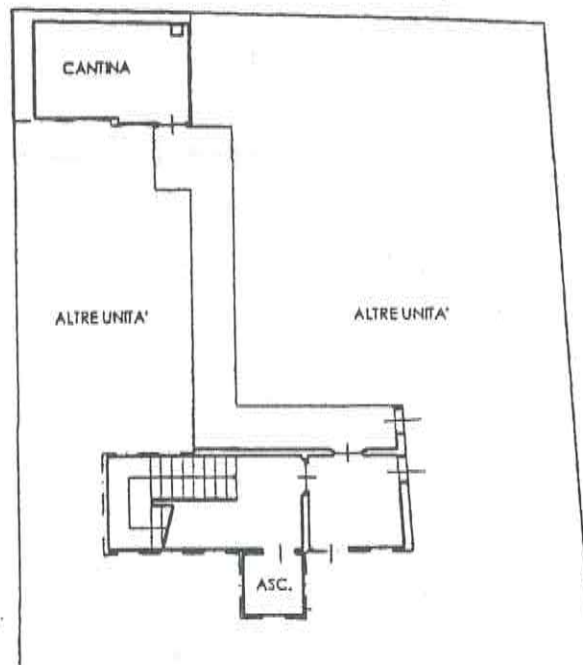

11-8

Agenzia del Territorio
CATASTO FABBRICATI
Ufficio Provinciale di
Lecco

Dichiarazione protocollo n. _____ del _____ Planimetria di u.i.u. in Comune di Oggiono Piazza Alessandro Manzoni _____ civ. SNC	
Identificativi Catastali: Sezione: OGG Foglio: 11 Particella: 5081 Subalterno: 732	Compilata da: Evasi Alfredo Roberto Iscritto all'albo: Geometri Prov. Lecco N. 85

Scheda n. 1 Scala 1:200



PIANO INTERRATO h 2,40

