

Agenzia del Territorio
CATASTO FABBRICATI
Ufficio Provinciale di
Lecco

Dichiarazione protocollo n. LC0074140 del 22/04/2008

Planimetria di u.i.u. in Comune di Valmadrera

Via Ai Caduti Per La Liberta'

civ. 36

Identificativi Catastali:

Sezione:

Foglio: 10

Particella: 8105

Subalterno: 703

Compilata da:

Urso Marcello

Iscritto all'albo:

Geometri


Prov. Lecco

N.

69

Scheda n. 1

Scala 1:200

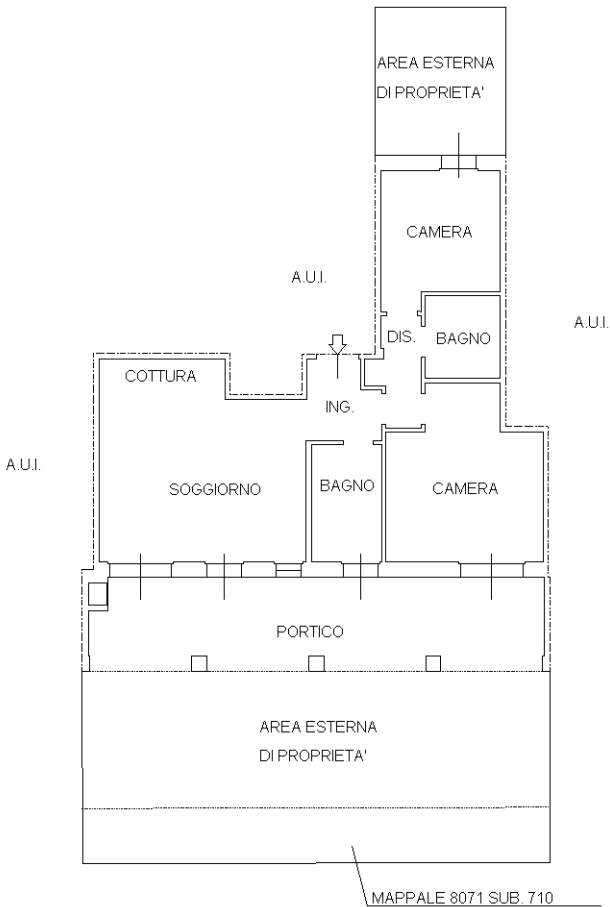

PIANO TERRA

H= 2.70



ORIENTAMENTO

Ultima planimetria in atti