

Agenzia delle Entrate
CATASTO FABBRICATI
 Ufficio Provinciale di
 Lecco

Carta n. 1 Scala 1:200

Dichiarazione protocollo n. _____ del _____
 Planimetria di u.i.u. in Comune di Barzano'
 Via Gramsci _____


civ. 73

Identificativi Catastali:
 Sezione:
 Foglio: 9
 Particella: 888
 Subalterno: 708

Compilata da:
 Viscardi Alberto
 Iscritto all'albo:
 Geometri

Prov. Lecco

N. 848

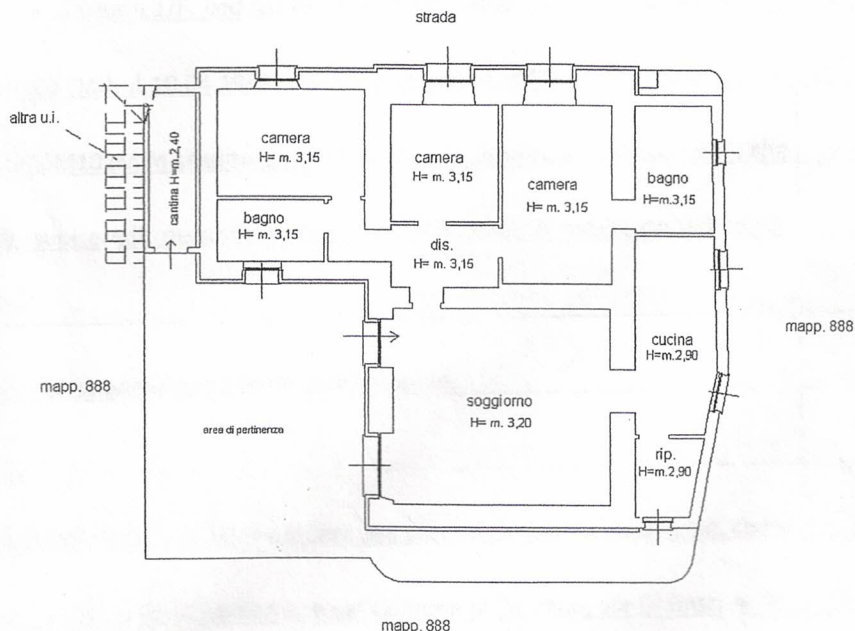

PIANO TERRA

Stella Miro

Vimercati Desirée
Albano