

Agenzia del Territorio
CATASTO FABBRICATI
 Ufficio Provinciale di
 Lecco

Dichiarazione protocollo n. LC0255556 del 28/12/2009

Planimetria di u.i.u. in Comune di Costa Masnaga

Via Donatori Volontari Del Sangue

AUEGATO "B" AL REP.N. 57401/872 civ. SC

Identificativi Catastali:

Sezione: COS

Foglio: 4

Particella: 2122

Subalterno: 705


Compilata da:
 Sarra Luca

Iscritto all'albo:
 Architetti

Prov. Lecco


N. 361

cheda n. 1 Scala 1:200

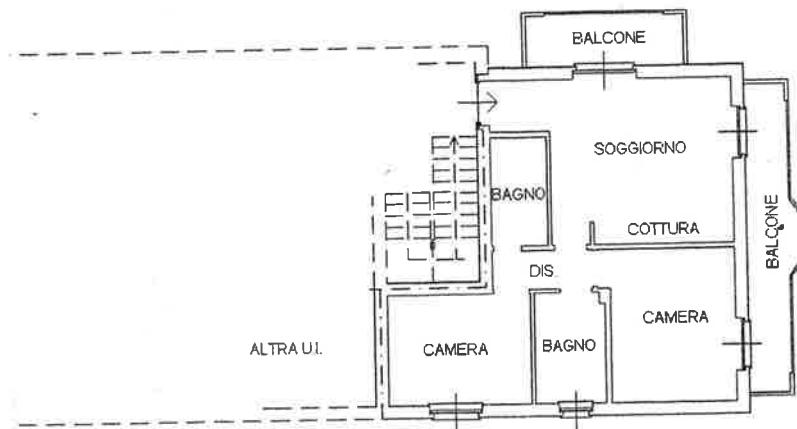

PIANO TERRA H. 2,70

Carlo Mifias
 Reg. Professione
 maestro muratore

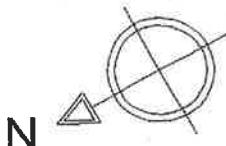

del Territorio
SO FABBRICATI
Provinciale di
Lecco

N. Scala 1:200

Dichiarazione protocollo n. 10000000 del 28/12/2009

Planimetria di u.i.u. in Comune di Costa Masnaga

Via Donatori Volontari Del Sangue

AUEGATO E AL REP.N. 57601/8772 civ. SC

Identificativi Catastali:

Compilata da:

Sarra Luca

Sezione: COS

Iscritto all'albo:

Foglio: 4


Architetti

Particella: 2122


Prov. Lecco

Subalterno: 724

N. 361

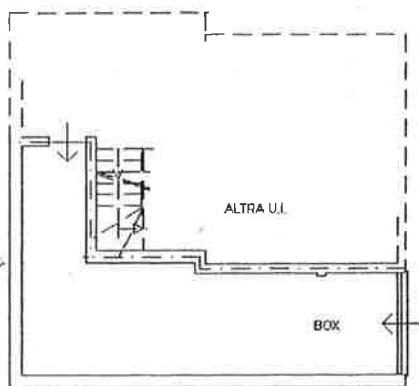

PIANO TERZO SOTTOSTRADA H. 2,25

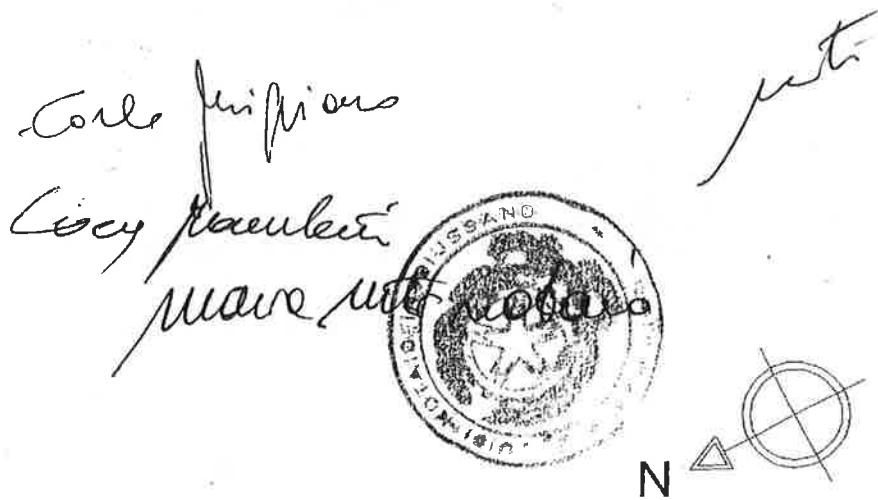

metria in atti

2010 - n. MI0493318 - Richiedente

- Formato di acq.: A4(210x297) - Fatt. di scala: 1:1