


MOD. AN (CELI)
LIRE 605
civ. 2

MINISTERO DELLE FINANZE
DIREZIONE GENERALE DEL CATASTO E DEI SISTEMI
CATASTO EDILIZIO URBANO (RD.L. 13-4-1939, n. 652)
Planimetria di u.t.u. in Comune di **DOLZAGO**, Via **PROVINCIALE**

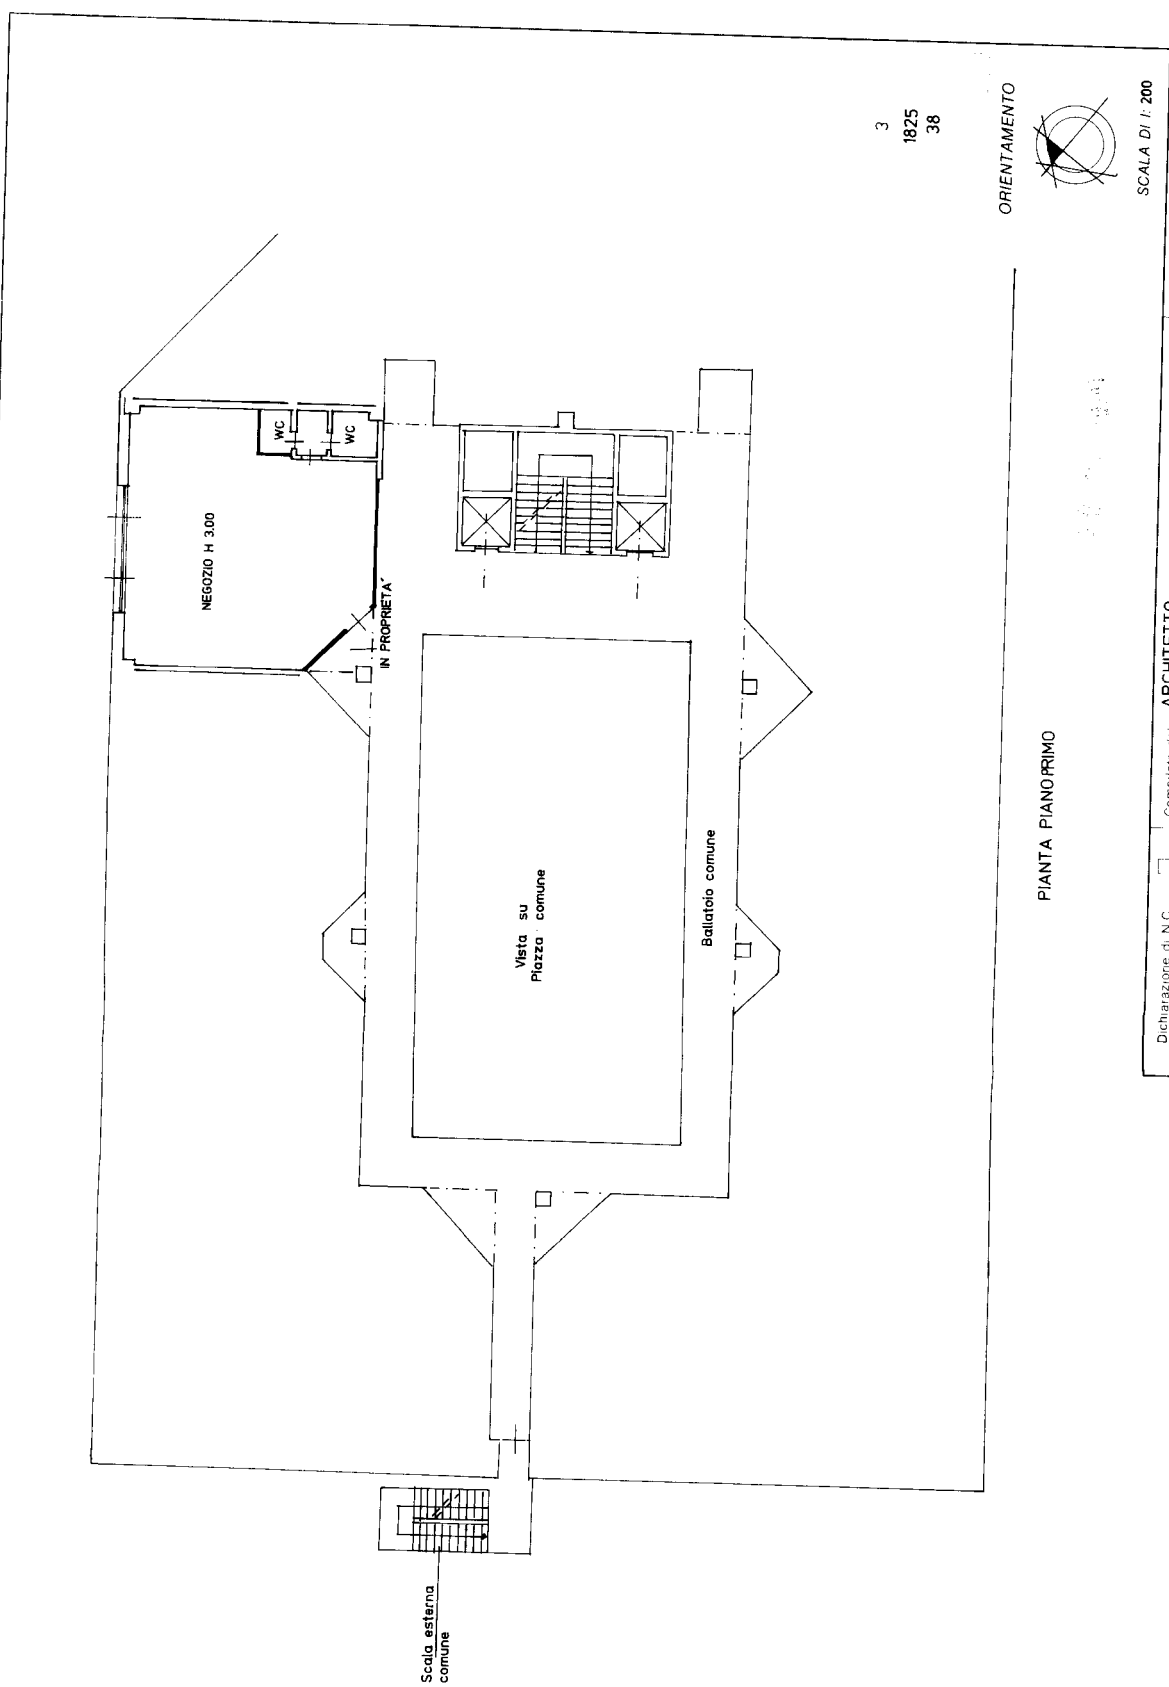

3
1825
38

ORIENTAMENTO



SCALA DI 1:200

RESERVATO ALL'UFFICIO

PIANTA PIANO PRIMO

Dichiarazione di N.C.
Denuncia di variazione

Identificativo catastale

Compilata da
ARCHITETTO
Titolo cognome e nome
COLOMBO MARIO

Iscritto all'Albo degli ARCHITETTI
n. **10673**
sub **10673**
provincia di **MILANO**
Firma *Mario Colombo*

Catasto dei Fabbricati - Situazione al 19/10/2022 - Comune di **DOLZAGO (D327)** - < Foglio 3 -
VIA PROVINCIALE n. 2 Piano 1