

**Agenzia delle Entrate
CATASTO FABBRICATI
Ufficio Provinciale di
Lecco**

Dichiarazione protocollo n. LC0138859 del 27/11/2025

Comune di Oggiono

Strada Privata Priv. Del Molinatto

civ. 14/1

Identificativi Catastali:

Sezione: IMB

Foglio: 3

Particella: 396

Subalterno: 711

Compilata da:

Corti Luca

Iscritto all'albo:

Geometri


Prov. Lecco

N. 453


Planimetria

Scheda n. 1

Scala 1:200

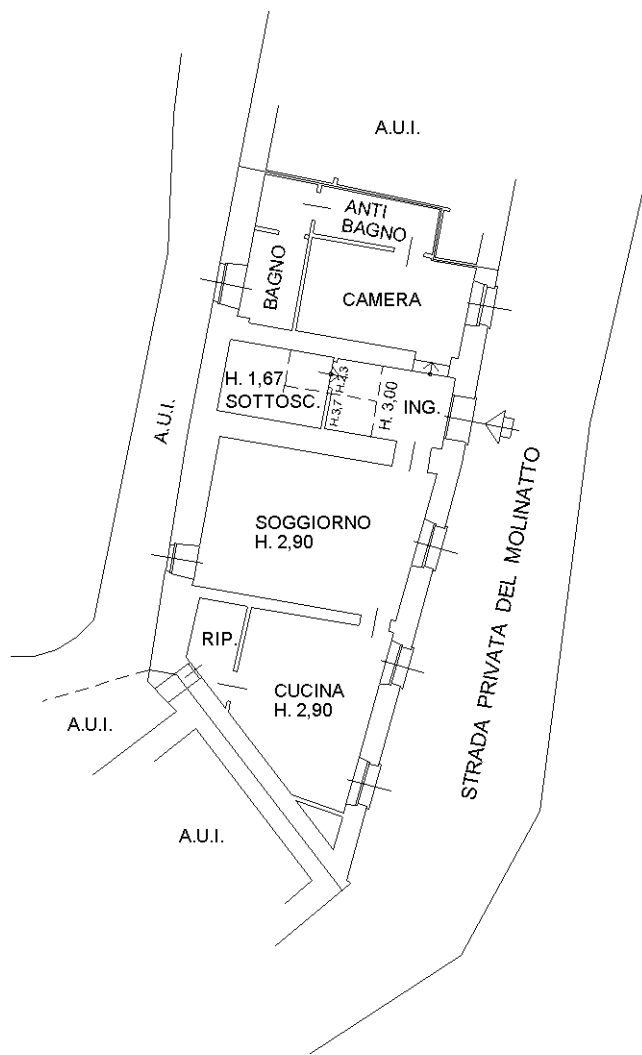

PIANO TERRA
H. 3,00 m

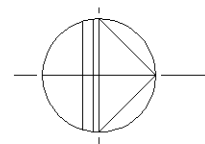

NORD

Catasto dei Fabbricati - Situazione al 27/11/2025 - Comune di OGGIONO(G009) - < Sez. urbana IMB - Foglio 3 - Particella 396 - Subalterno 711 >
STRADA PRIVATA DEL MOLINATTO n. 14/1 Piano T

Ultima planimetria in atti