

Agenzia delle Entrate
CATASTO FABBRICATI
Ufficio Provinciale di
Lecco

Dichiarazione protocollo n. LC0076373 del 18/12/2019

Planimetria di u.i.u. in Comune di Lecco

Via Trieste

civ. 9

Identificativi Catastali:

Sezione: LEC

Foglio: 3

Particella: 1347

Subalterno: 702

Compilata da:

Ghislanzoni Alessio

Iscritto all'albo:


Geometri

Prov. Lecco


N. 639

Scheda n. 1

Scala 1:200

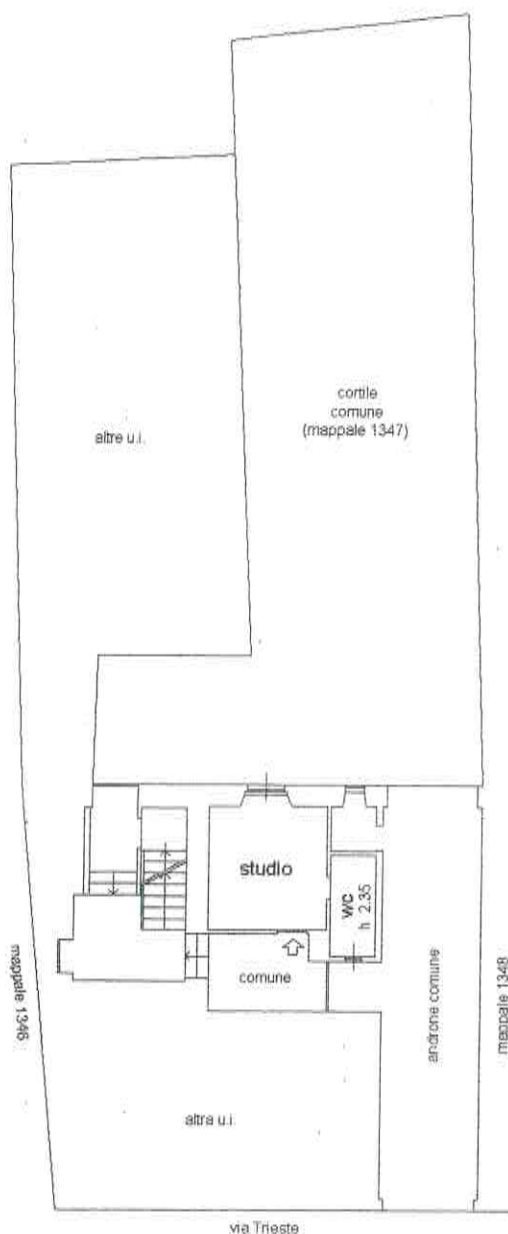

PIANO TERRA - h m. 3.40

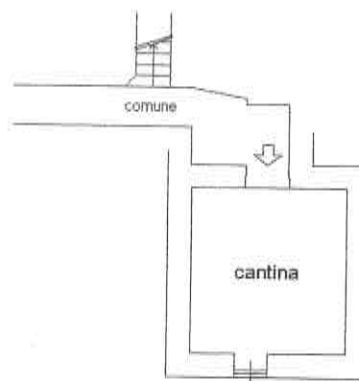

PIANO 1° SOTTOSTRADA - h m. 2.00



Catasto dei Fabbricati - Situazione al 20/12/2019 - Comune di LECCO (E507) - < Sez.Urb.: LEC - Foglio: 3 - Particella: 1347 - Subalterno: 702 >
VIA TRIESTE n. 9 piano: T-S1;

Ultima planimetria in atti

Data: 20/12/2019 - n. T15178 - Richiedente: GHSLSS77S22E507W

Totale schede: 1 - Formato di acquisizione: A4(210x297) - Formato stampa richiesto: A4(210x297)