

Dichiarazione protocollo n. _____ del _____
Planimetria di u.i.u. in Comune di Galbiate
Via Milano _____ civ. _____

Identificativi Catastali:

Sezione: GAL
Foglio: 8
Particella: 5147
Subalterno: 711

Compilata da:
Longhi Vittorio

Iscritto all'albo:
Geometri

Prov. Lecco


N. 380

Scheda n. 1 Scala 1:200

Vittorio Longhi



PIANO INTERRATO
h=2.50

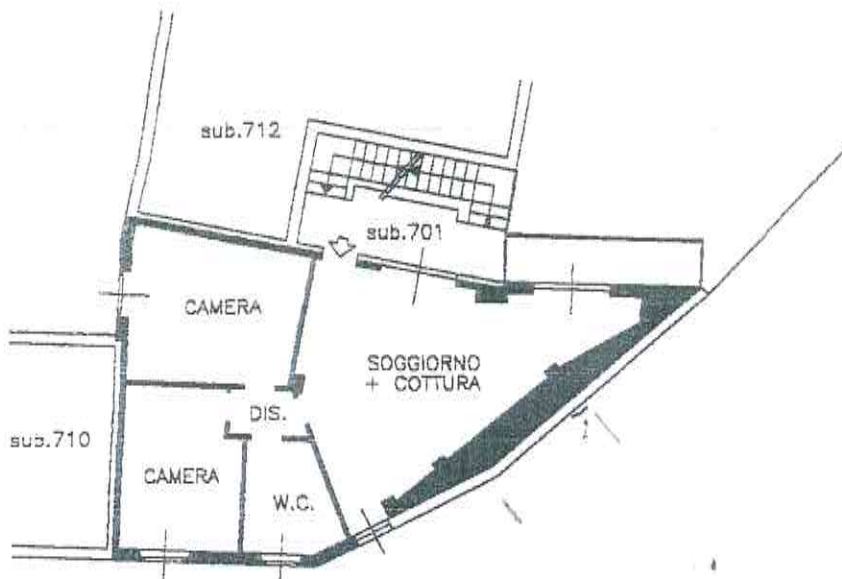

PIANO PRIMO
h=2.70

Agenzia del Territorio
CATASTO FABBRICATI
Ufficio Provinciale di
Lecco

Dichiarazione protocollo n. _____ del _____
Planimetria di u.i.u. in Comune di Galbiate
Via Milano _____ civ. _____

Identificativi Catastali:

Sezione: GAL
Foglio: 8
Particella: 5147
Subalterno: 737

Compilata da:
Longhi Vittorio

Iscritto all'albo:
Geometri



Prov. Lecco

N. 380

Scheda n. 1

Scala 1:200

U.I.U. 737

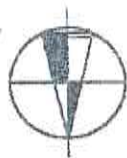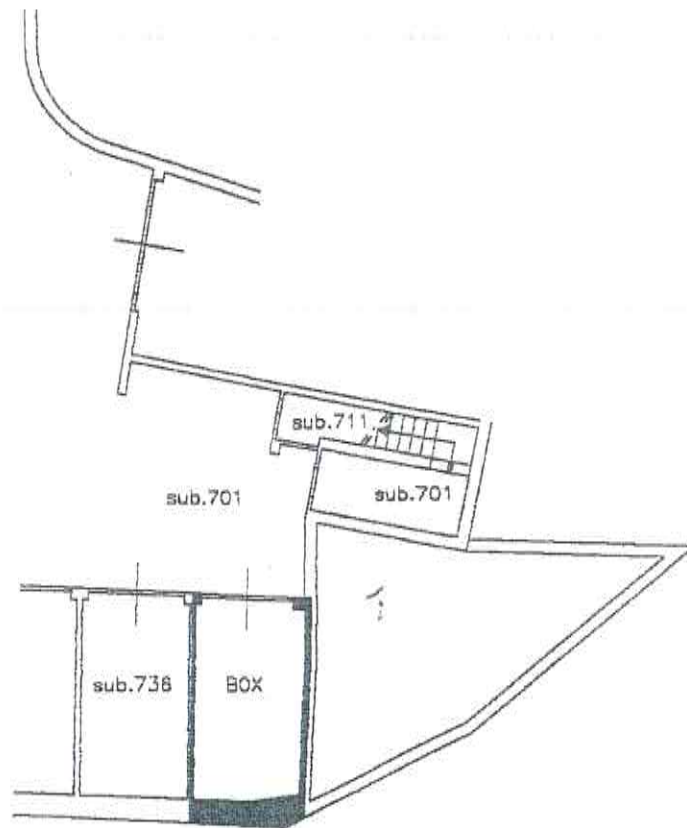

PIANO INTERRATO
h=2.50