

**Agenzia del Territorio
CATASTO FABBRICATI
Ufficio Provinciale di
Lecco**

Dichiarazione protocollo n. LC0115204 del 04/10/2013

Planimetria di u.i.u. in Comune di Cesana Brianza

Via Aldo Moro

civ. SNC

Identificativi Catastali:

Sezione:

Foglio: 5

Particella: 3487

Subalterno: 32



Compilata da:
Leoni Roberto

Iscritto all'albo:
Architetti

Prov. Como

N. 1198

Scheda n. 1 Scala 1:200

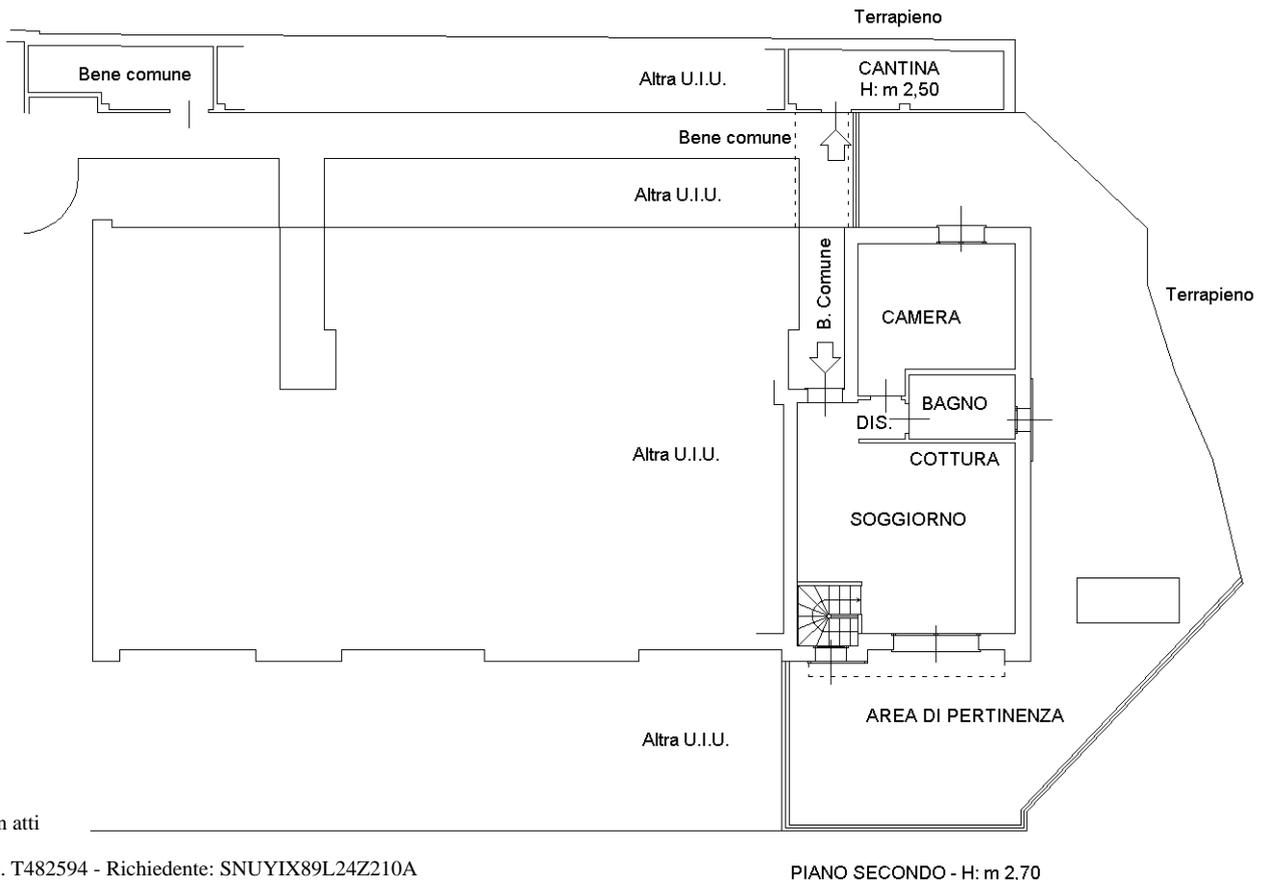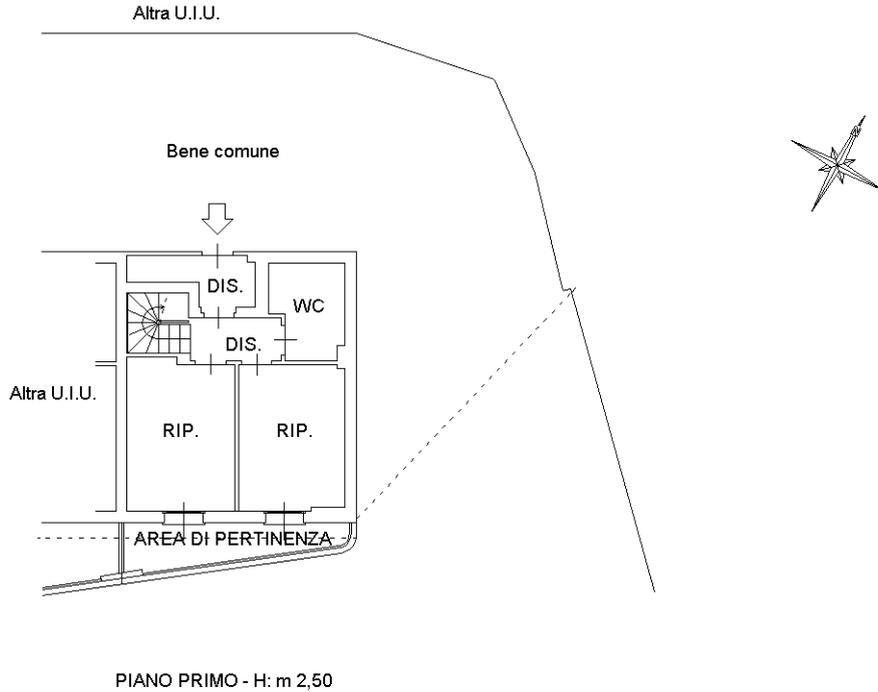

Ultima planimetria in atti