

MINISTERO DELLE FINANZE

DIREZIONE GENERALE DEL CATASTO E DEI SERVIZI TECNICI ERARIALI

CATASTO EDILIZIO URBANO

Lire 15


(R. DECRETO-LEGGE 13 APRILE 1939, N. 662)

Comune di MOLTENO Via don LUIGI MONZA

viale Dell'Industria, 1 VILLA D'ADDA - Bergamo -

presentata all'Ufficio Tecnico Erariale di COMO

7

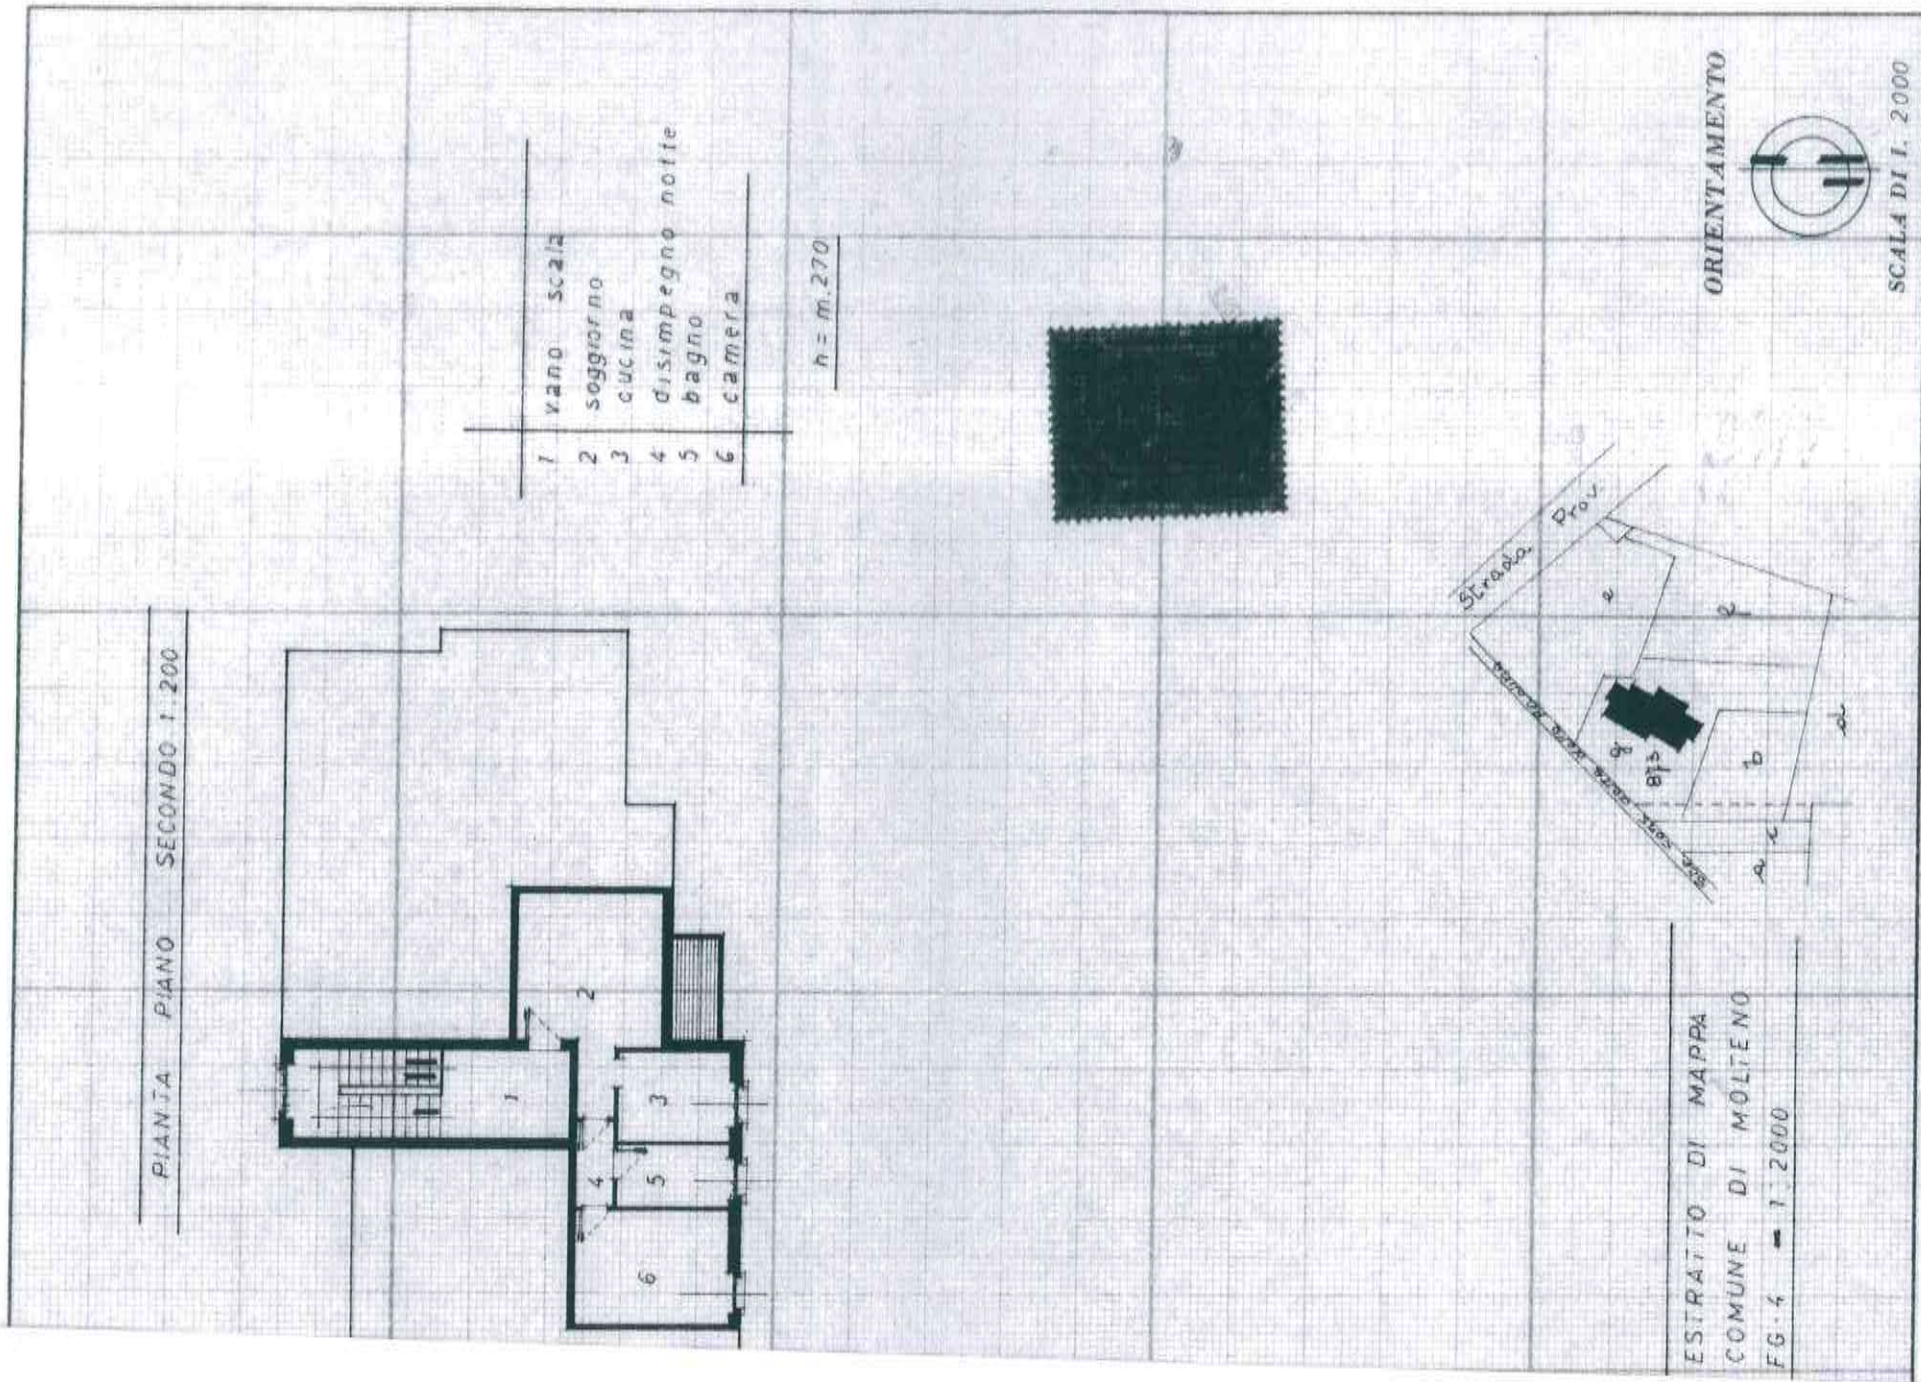

ESTRATTO DI MAPPA
COMUNE DI MOLTENO
FG. 4 - 1:2000

ORIENTAMENTO
SCALA DI 1:2000

VATO PER LE ANNOTAZIONI D'UFFICIO

Compilata dal geom. LUIGI PIROVANO
(Tab. come a pagina del tecnico)

Iscritto all'Albo dei geometri n° 766
della Provincia di COMO

DATA

Firma:

ACCERTAMENTO GENERALE DELLA PROPRIETÀ IMMOBILIARE URBANA

Legge 11 agosto 1939, n. 1249, modificata con D.L. 8 aprile 1948, n. 514

7

COMUNE di MOLTENO

RICEVUTA DI DICHIARAZIONE DI unità immobiliare urbana

La ditta (1) _____
 DITTA _____
 FRATELLI _____
 LOCATELLI _____
 VILLA D'ADDA _____
 ha presentato dichiarazione della unità immobiliare sita nel Comune di MOTENO
 Località LUZZANA
 Via DON LUIGI
 MONZA _____
 N.ri civici _____ Scala _____
 Piani _____ N.ri interni _____

Da riempirsi a cura del dichiarante. - Le indicazioni debbono essere identiche a quelle contenute nella pag. 1 della dichiarazione.

(1) Segnare i dati anagrafici del solo primo intestatario.

Data di presentazione 16 GEN 1976

N. di protocollo (mod. 97 CEU) 30

IL FUNZIONARIO RICEVENTE

RISERVATO ALL'UFFICIO TECNICO ERARIALE