

Agenzia del Territorio
CATASTO FABBRICATI
Ufficio Provinciale di
Lecco

Dichiarazione protocollo n. LC0024882 del 08/02/2008

Planimetria di u.i.u. in Comune di Oggiono

Via Giuseppe Parini

civ. 13

Identificativi Catastali:

Sezione: OGG

Foglio: 6

Particella: 293

Subalterno: 709

Compilata da:

Grossi Marco Battista

Iscritto all'albo:

Geometri



Prov. Lodi

N. 487

Scheda n. 1

Scala 1:200

PIANO TERRA

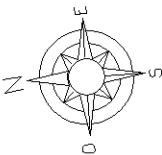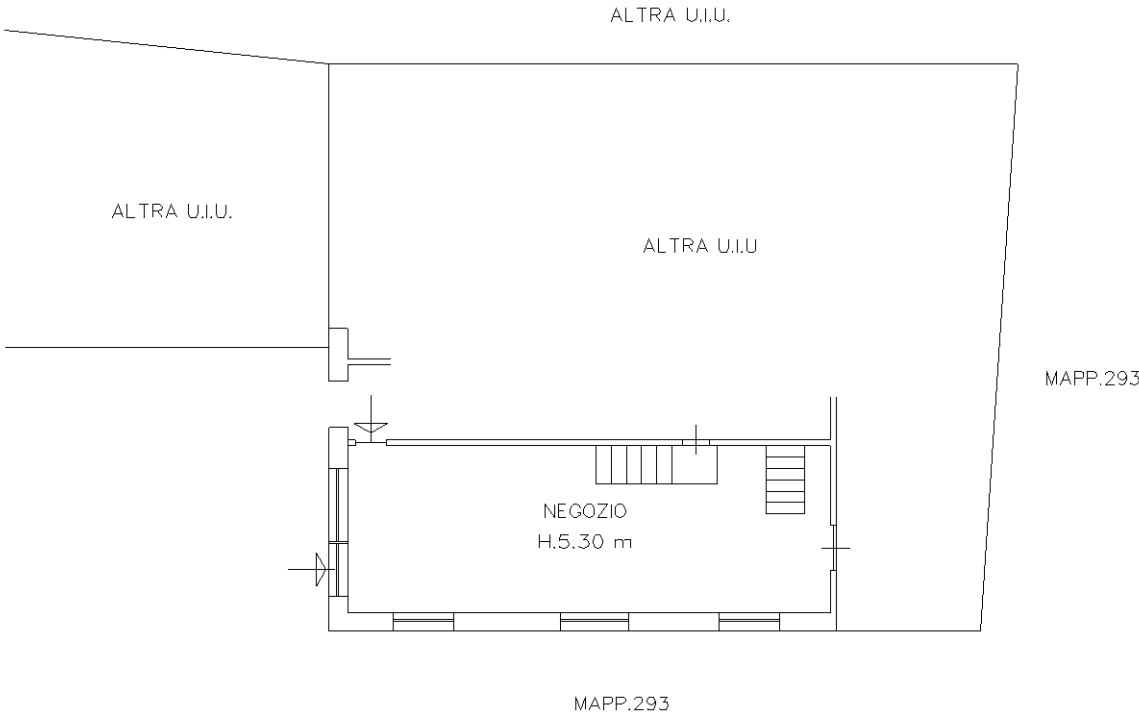

Ultima planimetria in atti