


del  
bagnate Monastero  
civ. SNC

Identificativi Catastali:  
Sezione:  
Foglio: 4  
Particella: 4182  
Subalterno: 47

Compilata da:  
Colombo Mario  
Iscritto all'albo:  
Architetti  
Prov. Monza E Brianza N. 1289

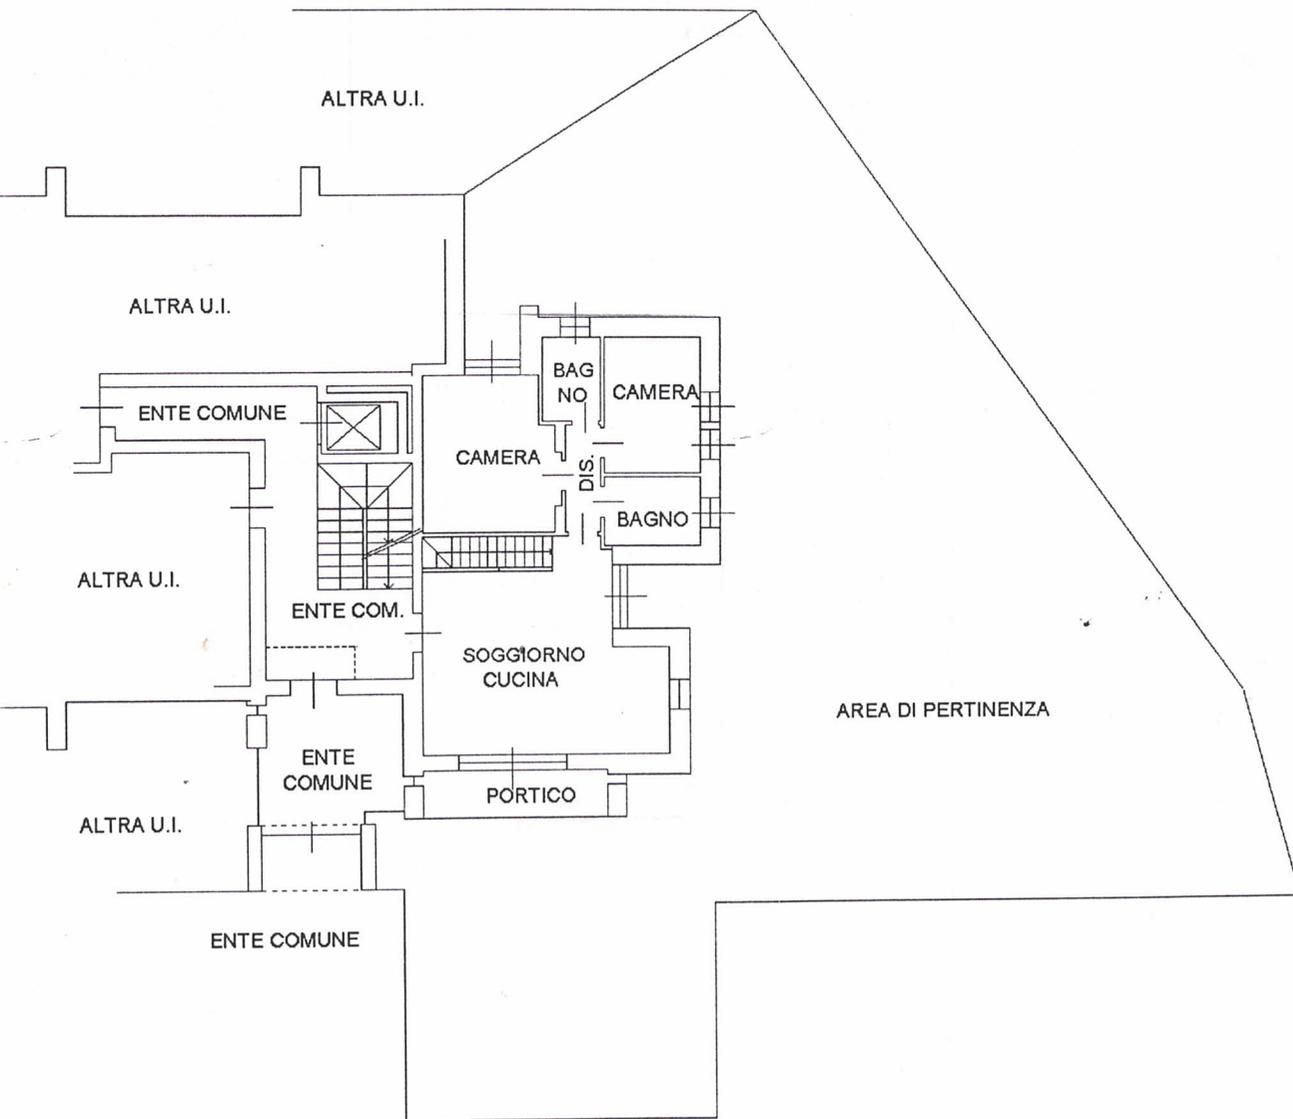

NO TERRA H= 2,70.




Agenzia del Territorio  
**CATASTO FABBRICATI**  
Ufficio provinciale di  
Lecco

Dichiarazione protocollo n.  
Planimetria di u.i.u. in Comune di  
Via Gemelli

Scheda n.1

Scala 1:200

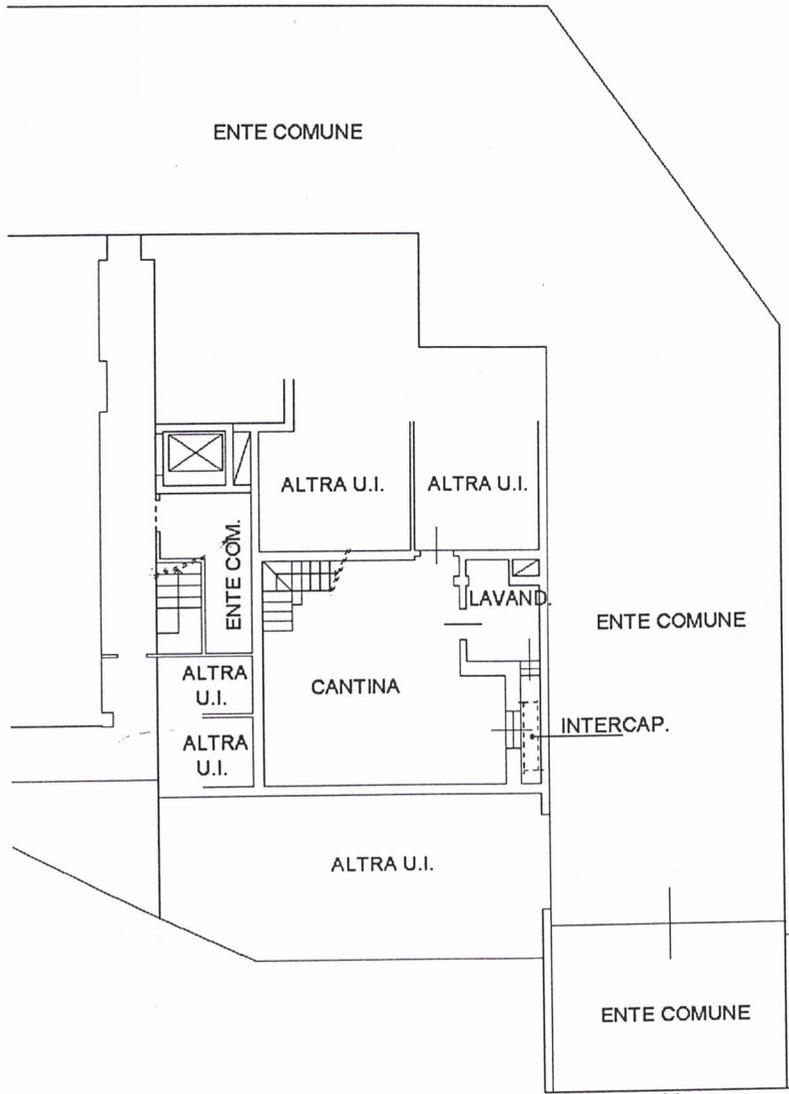

PIANO PRIMO SOTTO STRADA H= 2,50

ORDINE DEGLI ARCHITETTI,  
PIANIFICATORI, PAESAGGISTI E  
CONSERVATORI DELLA PROVINCIA  
DI MONZA E DELLA BRIANZA

MARIO  
COLOMBO  
ARCHITETTO

*Mario Colombo*