

**Agenzia del Territorio  
CATASTO FABBRICATI  
Ufficio Provinciale di  
Lecco**

Dichiarazione protocollo n. LC0115204 del 04/10/2013

Planimetria di u.i.u. in Comune di Cesana Brianza

Via Aldo Moro

civ. SNC

Identificativi Catastali:

Sezione:  
Foglio: 5  
Particella: 3487  
Subalterno: 17


Compilata da:  
Leoni Roberto

Iscritto all'albo:  
Architetti

Prov. Como

N. 1198

Scheda n. 1      Scala 1:200

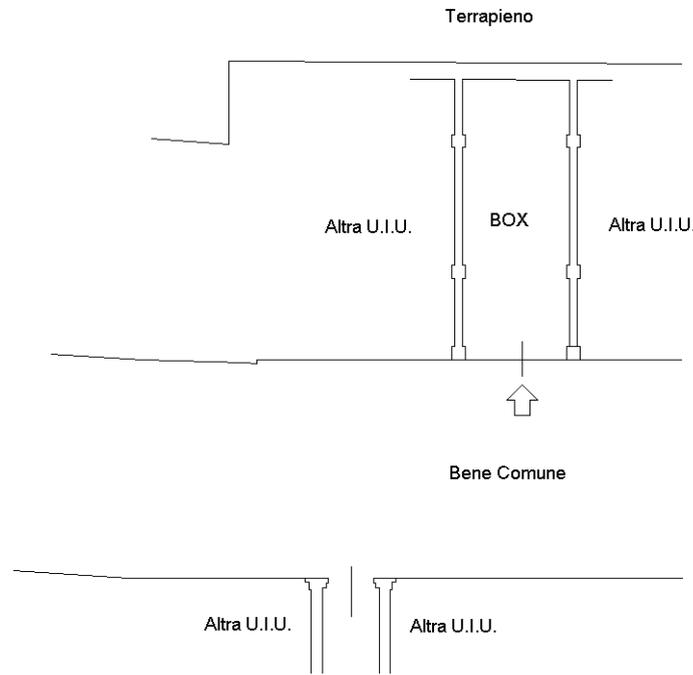

PIANO PRIMO - H: m 2,50

Ultima planimetria in atti

Catasto dei Fabbricati - Situazione al 08/04/2025 - Comune di CESANA BRIANZA(C563) - < Foglio 5 - Particella 3487 - Subalterno 17 >  
VIA ALDO MORO n. SNC Piano I