

Agenzia delle Entrate
CATASTO FABBRICATI
 Ufficio Provinciale di
 Lecco

Dichiarazione protocollo n. _____ del _____

Comune di Galbiate

Via Staurenghi

civ. 25

Identificativi Catastali:

Sezione: SAL

Foglio: 3

Particella: 639

Subalterno: 701

Compilata da:
 Brambilla Luca

Iscritto all'albo:
 Geometri


Prov. Lecco

N. 00800


Planimetria

Scheda n. 1


Scala 1:200

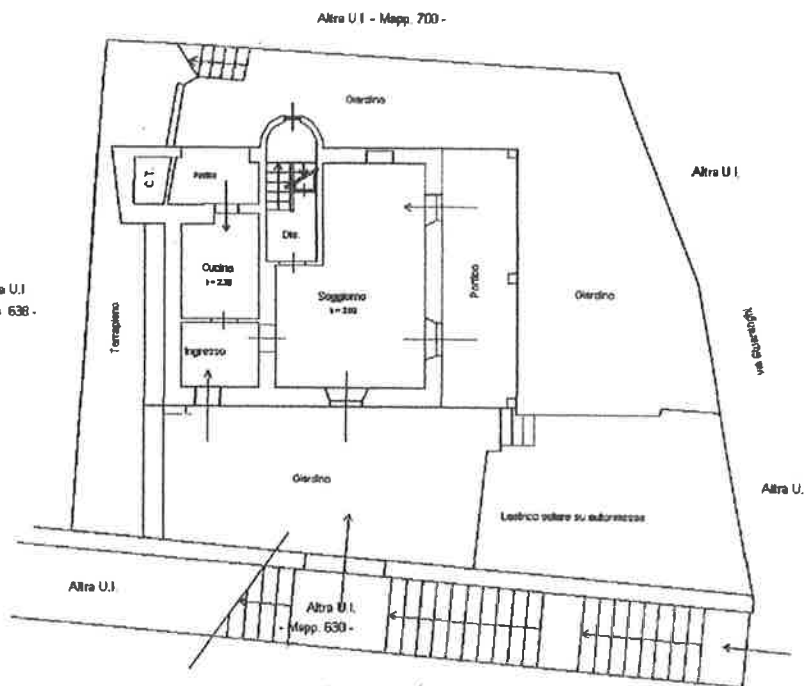

PIANO TERRA

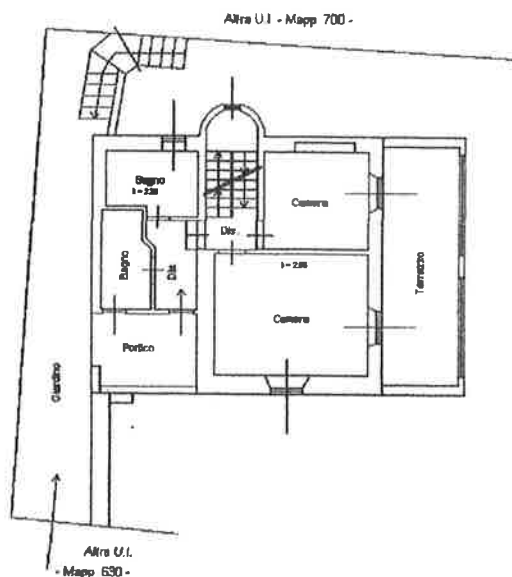

PIANO PRIMO

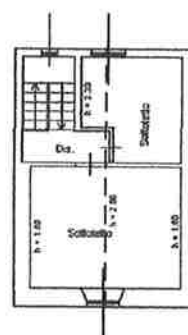

PIANO SECONDO



Agenzia delle Entrate
CATASTO FABBRICATI
 Ufficio Provinciale di
 Lecco

Dichiarazione protocollo n. _____ del _____	
Comune di Galbiate	
Via Staurenghi	civ. 25
Identificativi Catastali: Sezione: SAL Foglio: 3 Particella: 639 Subalterno: 702	Compilata da: Brambilla Luca Iscritto all'albo: Geometri Prov. Lecco
	N. 00800

Planimetria
Scheda n. 1 Scala 1:200



PIANO PRIMO SOTTOSTRADA

