

AGENZIA DEL TERRITORIO
CATASTO FABBRICATI
Ufficio Provinciale di
Lecco

Scheda n. 1 Scala 1:200


Identificativi Catastali:
 Sezione: 066
 Foglio: 5
 Particella: 1641
 Subalterno: 716

Completata da:
 Brambilla Claudio
 Iscritto all'albo:
 Geometri
 Prov. Lecco

N. 331

Dichiarazione protocollo n. 462526 del
 23 DIC. 2004

Planimetria di u.i. in Comune di Ogliano
 Piazza Stazione
 civ. 3/B

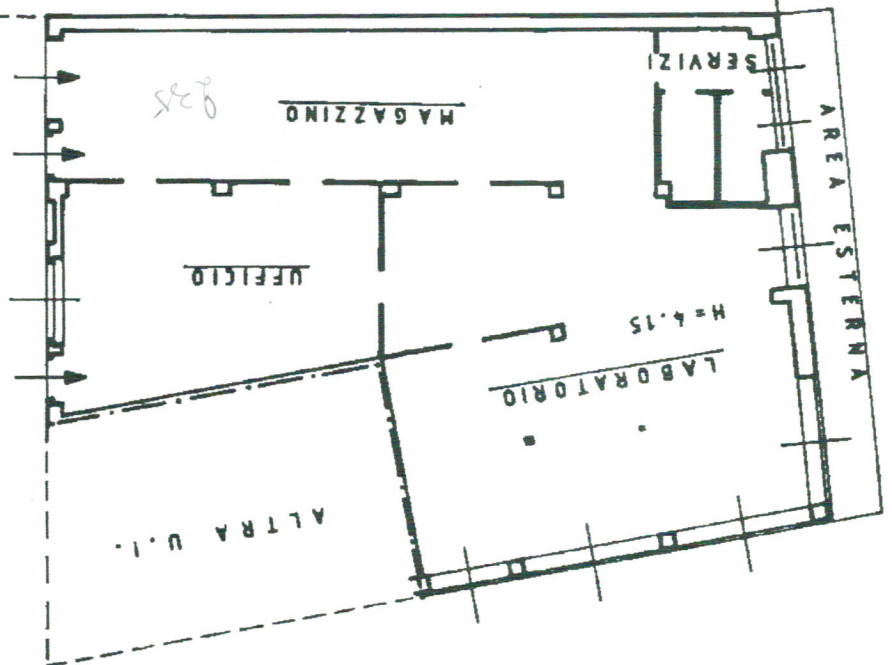

ALTRA U.I.

MAGAZZINO

UFFICIO

ALTRA U.I.

AREA ESTERNA

SERVIZI

H=4.15

LABORATORIO

PIANO TERRA

