

ALLEGATO "C" AL REP. 614/505

Data: 05/07/2019 - n. T157982 - Richiedente: BLLMTT84P06L750F

Agenzia delle Entrate
CATASTO FABBRICATI
Ufficio Provinciale di
Lecco

Dichiarazione protocollo n. LC0043333 del 02/07/2019

Comune di Sirtori

Via Aldo Moro

civ. 6

Identificativi Catastali:

Sezione: SIR

Foglio: 3

Particella: 2741

Subalterno: 708

Compilata da:
Molteni Franca

Iscritto all'albo:
Architetti


Prov. Lecco

N. 871

Planimetria

Scheda n. 1

Scala 1: 200

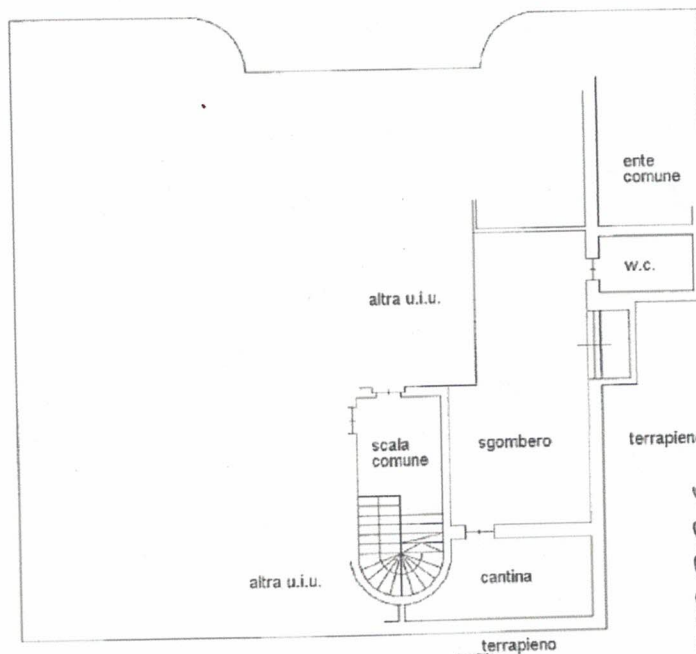

Ugolino Ferrarone
Ing. Geo. Ferrarone
Firma San

Molteni Franca



PIANO PRIMO SOTTOSTRADA
H.=m.3,00

orientamento



Ultima planimetria in atti

Data: 05/07/2019 - n. T157982 - Richiedente: BLLMTT84P06L750F

Totale schede: 1 - Formato di acquisizione: A4(210x297) - Formato stampa richiesto: A4(210x297)

Catasto dei Fabbricati - Situazione al 05/07/2019 - Comune di SIRTORI (I761) - < Sez.Urb.: SIR - Foglio: 3 - Particella: 2741 - Subalterno: 708 >
VIA ALDO MORO n. 6 piano: S1;

ALLEGATO "F" AL REP. 614/505

Data presentazione: 13/12/1999 - Data: 07/06/2019 - n. T81792 - Richiedente: BLLMTT84P06L750F

MODULARIO
n. 110-827




MINISTERO DELLE FINANZE
DIPARTIMENTO DEL TERRITORIO

CATASTO EDILIZIO URBANO (RDL 13-4-1939, n. 852)

MOD. 8N (CEU)



Pianimetria di u.i.u. in Comune di SIRTORI via ALDO MORO civ. 6

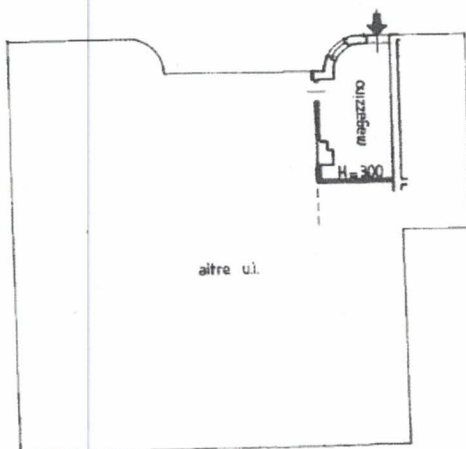

PIANO SEMINTERRATO

ORIENTAMENTO



SCALA DI 1: 200

Dichiarazione di N.C.
Denuncia di variazione

Identificativi catastali
F. 3 (SIR)
n. 2741 sub. 704

Completata dal GEOMETRA

(nome, cognome e nome)

COMI SERGIO

Iscritto all'albo dei GEOMETRI

della provincia di MILANO n. 9028

data DIC 999 Firma

RISERVATO ALL'UFFICIO

T769

*Ugo Ferrando
Dipartimento del Territorio
Piano 704*

Matteo Beller



al 07/06/2019 - Comune di SIRTORI (1761) - < Sez. Urb.: SIR - Foglio: 3 - Particella: 2741 - Subalterno: 704 >

Ultim
Data
Tota

Data presentazione: 13/12/1999 - Data: 07/06/2019 - n. T81791 - Richiedente: BLLMTT84P06L750F

MODULARIO
0/12 n. 489



MINISTERO DELLE FINANZE
DIPARTIMENTO DEL TERRITORIO

MOD. BN (CEU)


CATASTO EDILIZIO URBANO

(RDL 13-4-1939, n. 652)

Planimetria di u.i.u. in Comune di **SIRTORI**

via **ALDO MORO**

civ. **6**

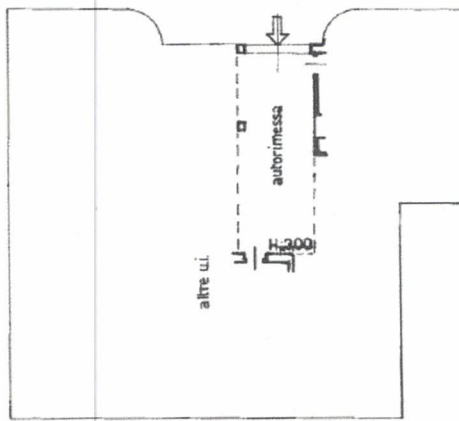

PIANO SEMINTERRATO

ORIENTAMENTO



SCALA DI 1:200

Dichiarazione di N.C. ☐

Denuncia di variazione ☒

Identificativi catastali
F. **3 (SIR)**
n. **2741** sub. **702**

Completata dal **GEOMETRA**
(titolo cognome e nome)
COMI SERGIO

Iscritto all'albo dei **GEOMETRI**
della provincia di **MILANO** n. **9028**

data **DIC. 999** Firma **I**

RISERVATO ALL'UFFICIO

7262

Vigors' Plover
Vigors' Black Ankle
Pumpkin

Mary Diller

al 07/06/2019 - Comune di SIRTORI (1761) - < Sez. Urb.: SIR - Foglio: 3 - Particella: 2741 - Subalterno: 702 >

Ultimate	
Data	
Total	

Data: 05/07/2019 - n. T157980 - Richiedente: BLLMTT84P06L750F




Identificativi Catastali:	Compilata da:
Sessione: S/R	Molteni y mura
Foglio: 3	Iscritto all'albo:
Particella: 2741	Architetti
Subalterno: 707	Prov. Lecco
	N. 871

Dichiarazione protocollo n. LC0043333 del 02/07/2019
 Comune di Sartori
 Via Aldo Moro

Agenzia delle Entrate
CATASTO FABBRICATI
Ufficio provinciale di
Lecco

Scala 1: 200

PIANO PRIMO
H.=m.2,80

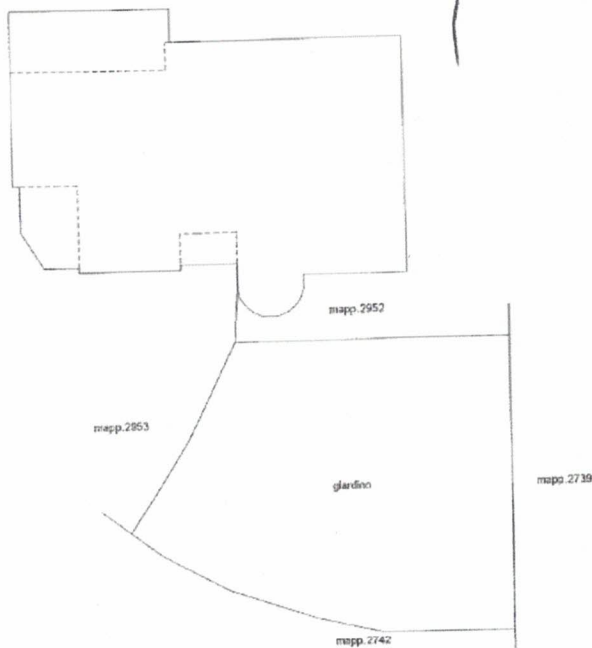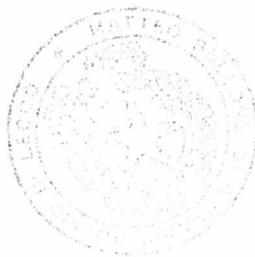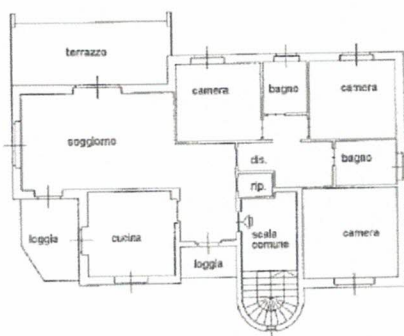

PIANO TERRA

Bigoni's Remembrance
of the Holy Spirit
Pursue Zion

Alfred Beck

new ol
men
- Particella 2741 - Subalterno: 7072

VIA ALDO MORO n. 6 piano: 1-T;

Ultima planimetria in atti

Data: 05/07/2019 n. T157980 - Richiedente: BLLMTT84P06L750F

Data: 05/07/2019 n. TI57980 - Richiedente: BLLM1184P06L750F
Totale schede: 1 Formato di acquisizione: A3(297x420) - Formato stampa richiesto: A4(210x297)



ALLEGATO "A" AL REP. 614/505

Data: 05/07/2019 - n. T157981 - Richiedente: BLLMTT84P06L750F

Agenzia delle Entrate
CATASTO FABBRICATI
Ufficio Provinciale di
Lecco

Dichiarazione protocollo n. LC0043333 del 02/07/2019

Comune di Sirtori

Via Aldo Moro

civ. 6

Identificativi Catastali:

Sezione: SIR

Foglio: 3

Particella: 2951

Subalterno: 701

Compilata da:
Molteni Franca

Iscritto all'albo:
Architetti


Prov. Lecco

N. 871

Planimetria

Scheda n. 1

Scala 1:200

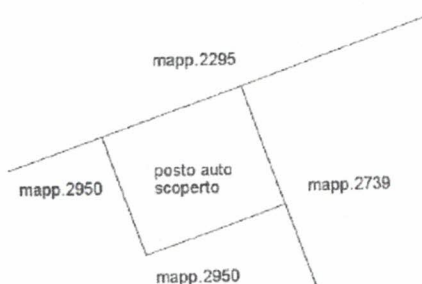

*Ugo Romano
Vigoreo Mario Angeli
Pino Zan*

PIANO TERRA

orientamento



Ultima planimetria in atti

Data: 05/07/2019 - n. T157981 - Richiedente: BLLMTT84P06L750F

Totale schede: 1 - Formato di acquisizione: A4(210x297) - Formato stampa richiesto: A4(210x297)

Catasto dei Fabbricati - Situazione al 05/07/2019 - Comune di SIRTORI (1761) - < Sez. Urb.: SIR - Foglio: 3 - Particella: 2951 - Subalterno: 701 -
VIA ALDO MORO n. 6 piano: T;