

Agenzia delle Entrate
CATASTO FABBRICATI
Ufficio Provinciale di
Como

Dichiarazione protocollo n. _____ del _____
 Planimetria di u.i.u. in Comune di Valbrona _____
 Via Pozzo Di Rossana _____

civ. 8

Identificativi Catastali:
Sezione: VAL
Foglio: 19
Particella: 6675
Subalterno:


Compilata da:
Brenna Alfredo

Iscritto all'albo:
Geometri

Prov. Como

N. 2743

Scheda n. 1 Scala 1:500

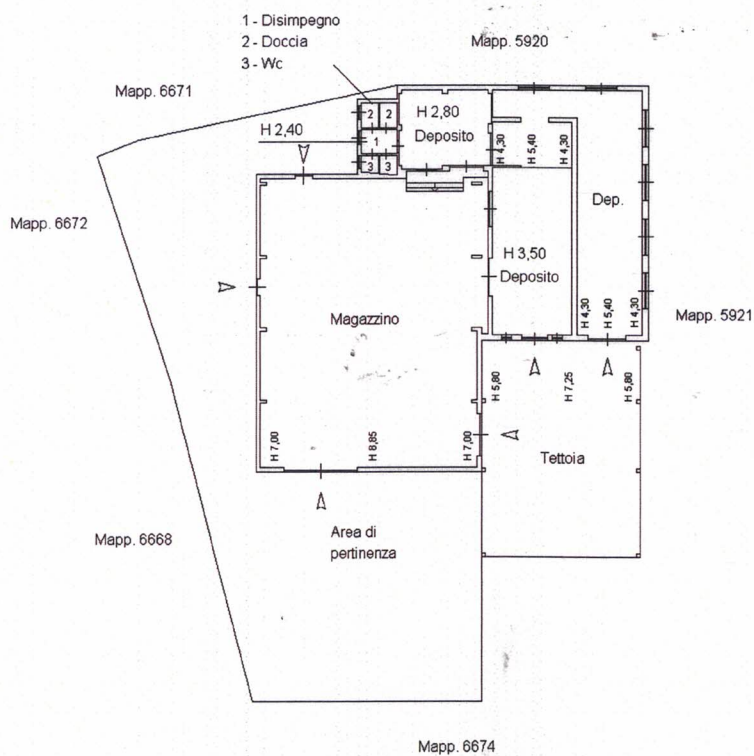

PIANO TERRA

