


# JOVO CATASTO EDILIZIO URB

(R. DECRETO-LEGGE 13 APRILE 1939, N. 652)

Immobile situato nel Comune di OGGIONO Via Cavour

I S.R.L." con Sede in LECCO (CO) via Bezzecca n.22 cod.f.00908680135

Chiarazione presentata all'Ufficio Tecnico Erariale di COMO

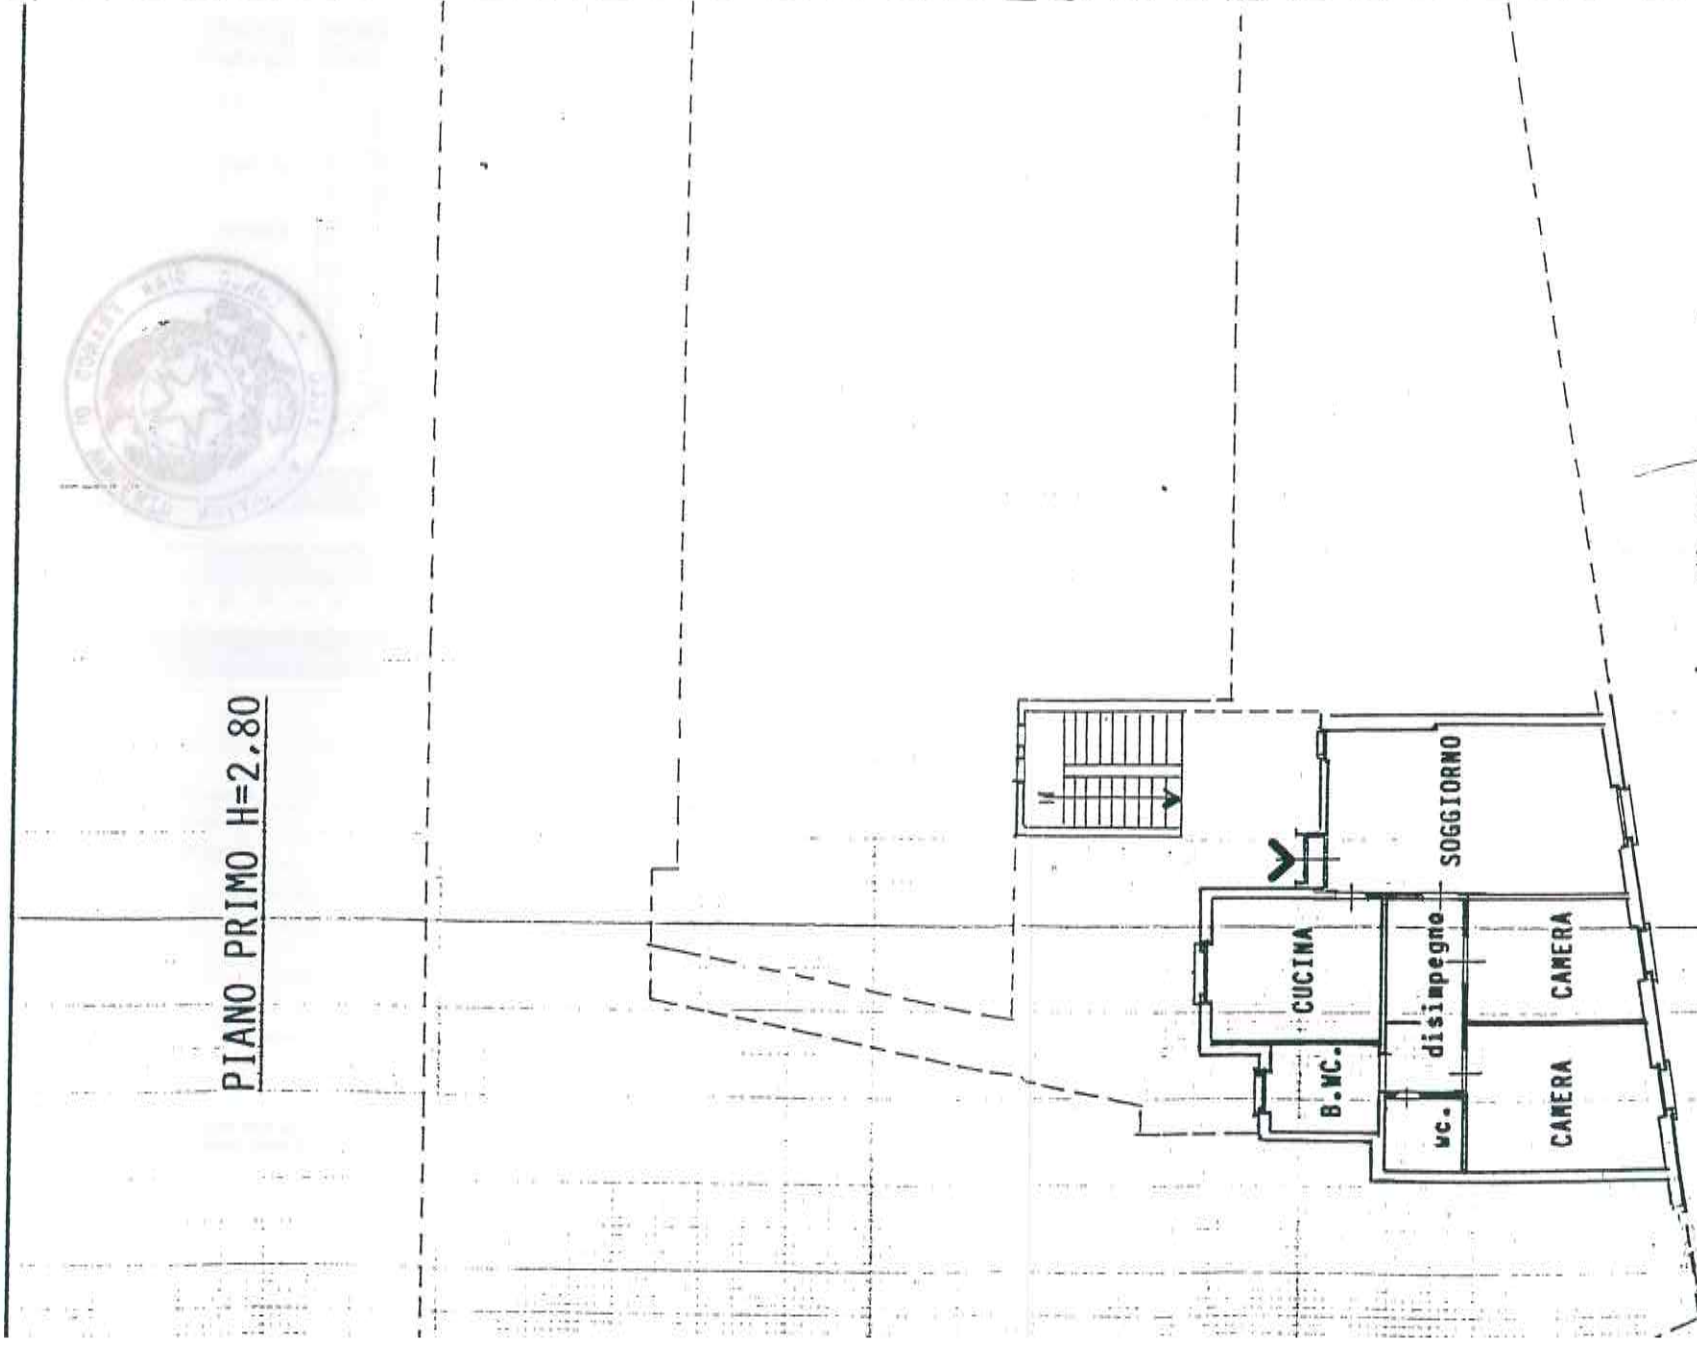

PIANO PRIMO H=2.80

Impresa Edile VALASSI CARLO s.r.l.  
LECCO - Via Bezzecca, 37 tel 364257 - 369100

*Carlo Valassi*

*Benedetto Sorgo*

*Gliedra Restuccia*

*F. Favaron*



0 RISERVATO PER LE ANNOTAZIONI D'UFFICIO

Compilata dal Geometra

FAVARON LUIGI

(Titolo, nome e cognome del tecnico)

Iscritto all'Albo dei Geometri

della Provincia di COMO al n.121

DATA 17 APR. 1987

Firma: *Luigi Favaron*

ACCERTAMENTO DELLA PROPRIETA' IMMOBILIARE URBANA

p.1°-n.13

COMUNE

OGGIONO

di

RICEVUTA DI DICHIARAZIONE DI UNITA' IMMOBILIARE URBANA

Soc. Resp; Lim.

La Ditta (\*) "VALASSI"

con Sede in LECCO (CO) via Bezzecca n.22

comune di nascita

data di nascita

Ha presentato dichiarazione di unita' immobiliare urbana

nel comune di OGGIONO

localita'

via Cavour

n° civico

lotto... edil. .... sc. .... p. .... int


intestatario.

Data di presentazione 17 APR. 1987

Numero di protocollo mod. 97 71/80

Bollo d'Ufficio

Il Funzionario competente

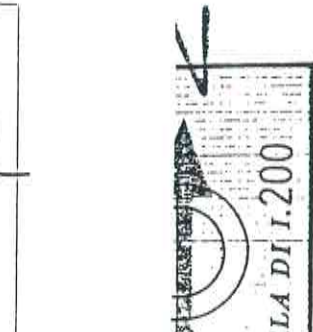

SCALA DI 1:200