

**Agenzia del Territorio
CATASTO FABBRICATI
Ufficio Provinciale di
Lecco**

Dichiarazione protocollo n. _____ del _____
Planimetria di u.i.u. in Comune di Oggiono
Via Vittorio Bachelet

civ. SNC

Identificativi Catastali:

Sezione: OGG
Foglio: 5
Particella: 5729
Subalterno: 25

Compilata da:
Gattinoni Alberto

Iscritto all'albo:
Geometri

Prov. Lecco


N. 576

Scheda n. 1

Scala 1:200

LONGONI MARCO


ALLEGATO "X" DEL NUMERO 52432/15751 DI REPERTORIO

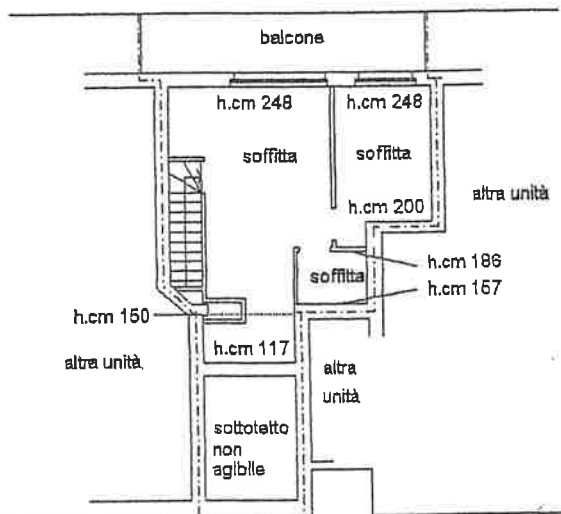


PIANO TERZO - sottotetto



PIANO SECONDO h.cm.270

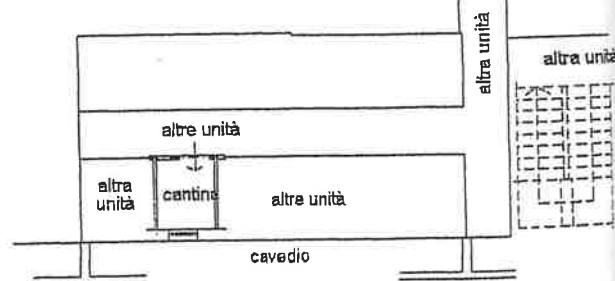

PRIMO PIANO SOTTOSTRADA h.cm.250

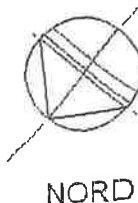

Lecco 26/10/2009
Lonteppe Renato
Sotterino G. G. G.
Mustazza Valentini
Mantova G. G. G.
Marin Roberti G. G.
Pavetto U. G. G.