

**Agenzia del Territorio
CATASTO FABBRICATI
Ufficio Provinciale di
Lecco**

Dichiarazione protocollo n. LC0162705 del 11/10/2010

Planimetria di u.i.u. in Comune di Oggiono

Via I Maggio

civ.

Identificativi Catastali:

Sezione: OGG

Foglio: 11

Particella: 1203

Subalterno: 705

Compilata da:

Passerini Alessandro

Iscritto all'albo:


Geometri

Prov. Lecco

N. 438

Scheda n. 1


Scala 1:200

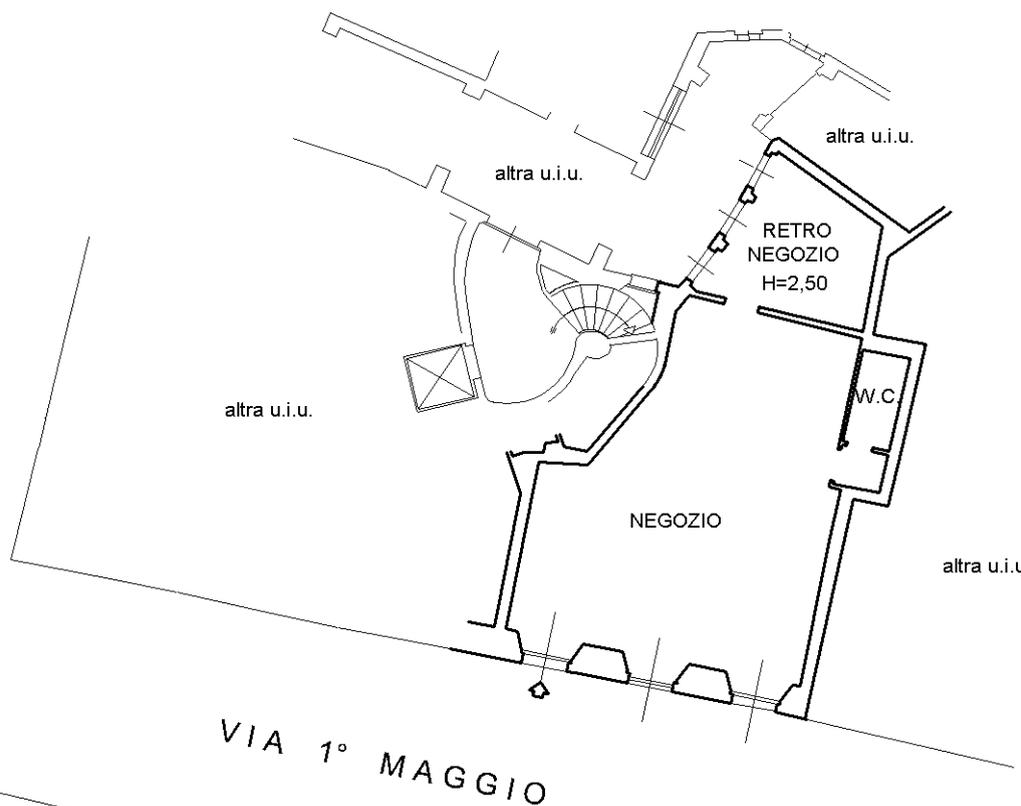

VIA 1° MAGGIO

PIANO TERRA

H = 2,85

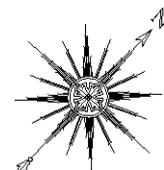

Ultima planimetria in atti