

**Agenzia del Territorio  
CATASTO FABBRICATI  
Ufficio Provinciale di  
Lecco**

Dichiarazione protocollo n. \_\_\_\_\_ del \_\_\_\_\_  
Planimetria di u.i.u. in Comune di Galbiate  
Via Provinciale Per Colle Brianza \_\_\_\_\_

civ. 16

Identificativi Catastali:

Sezione: VII  
Foglio: 3  
Particella: 2184  
Subalterno: 701

Compilata da:  
Ghislanzoni Alessio


Iscritto all'albo:  
Geometri

Prov. Lecco



N. 00639

Scheda n. 1

Scala 1:200

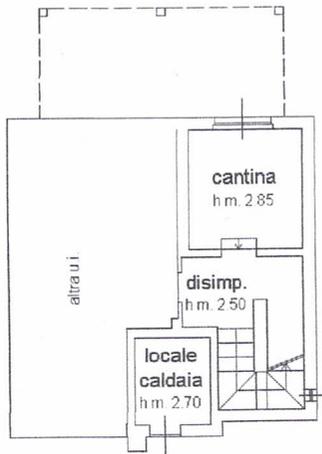


PIANO 1° SOTTOSTRADA

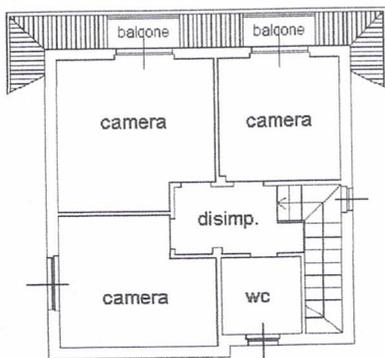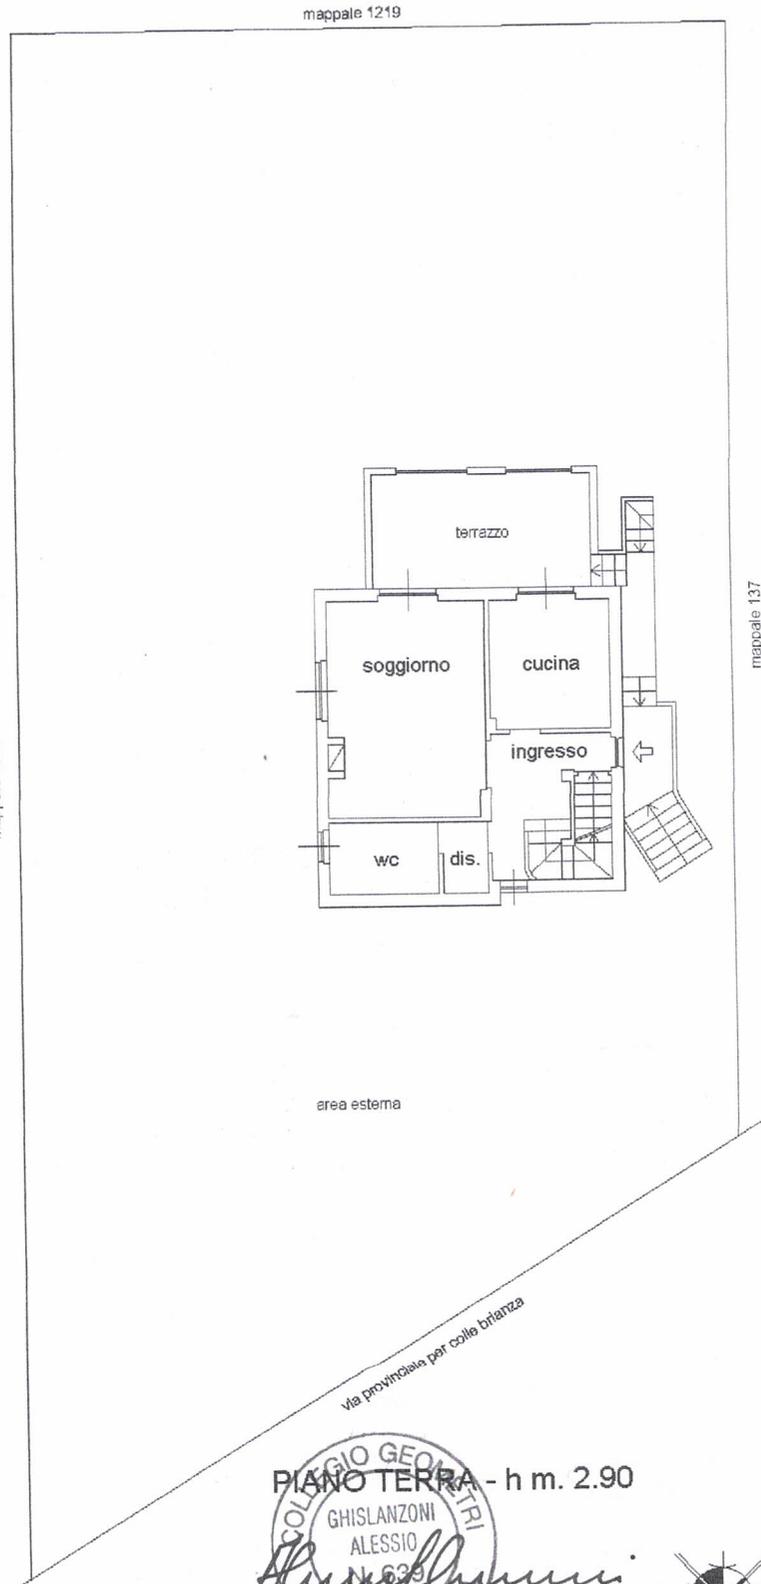

PIANO PRIMO - h m. 2.90

PIANO TERRA - h m. 2.90

COLLEGIO GEOMETRI  
GHISLANZONI  
ALESSIO  
N. 639  
Prov. DI LECCO  
*Alessio Ghislanzoni*

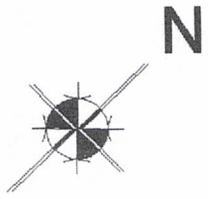

**Agenzia del Territorio  
CATASTO FABBRICATI  
Ufficio Provinciale di  
Lecco**

Dichiarazione protocollo n. \_\_\_\_\_ del \_\_\_\_\_  
Planimetria di u.i.u. in Comune di Galbiate  
Via Provinciale Per Colle Brianza

civ. 16

**Identificativi Catastali:**

Sezione: VII  
Foglio: 3  
Particella: 2184  
Subalterno: 702


Compilata da:  
Ghislanzoni Alessio

Iscritto all'albo:  
Geometri

Prov. Lecco

N. 00639

Scheda n. 1      Scala 1:200

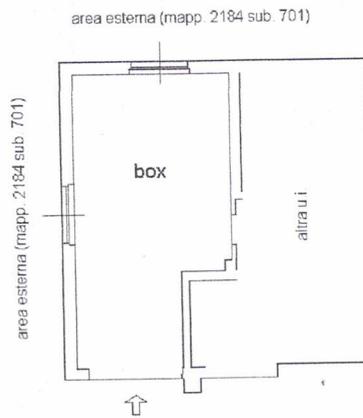

**PIANO 1° SOTTOSTRADA**  
h m. 2.70

