

Agenzia del Territorio
CATASTO FABBRICATI
Ufficio Provinciale di
Lecco

Dichiarazione protocollo n. _____ del _____
Planimetria di u.i.u. in Comune di Oggiono
Salita Bosiso

civ. 3

Identificativi Catastali:

Sezione: OGG

Foglio: 6

Particella: 1304

Subalterno: 709

Compilata da:

Schettino Marcello


Iscritto all'albo:
Geometri

Prov. Lecco

N. 494

Scheda n. 1

Scala 1:200

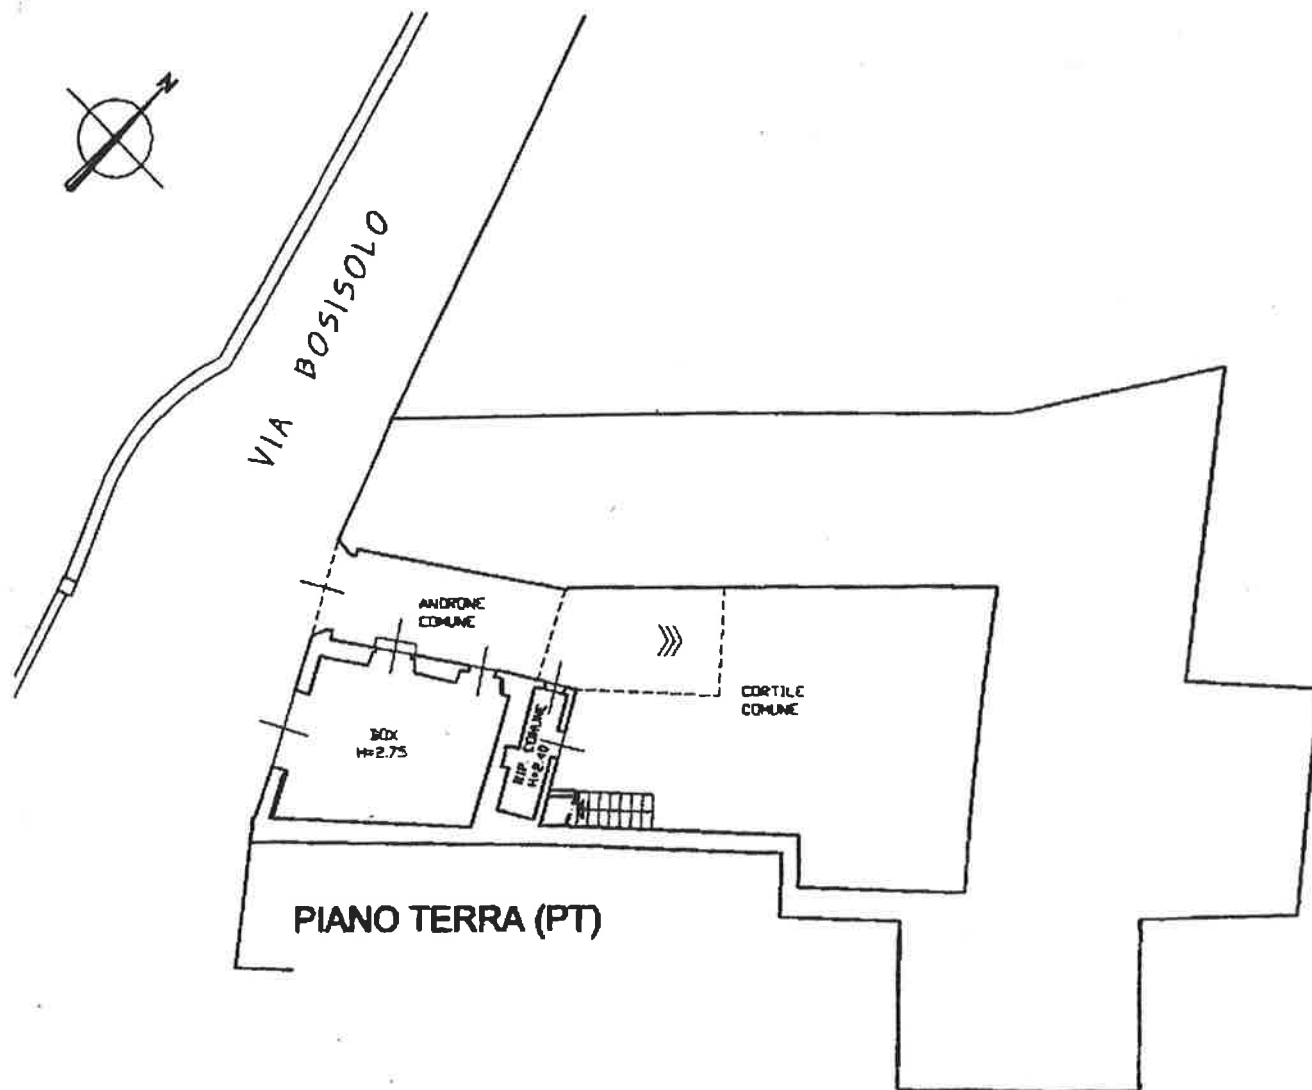

Marcello Schettino