

**Agenzia del Territorio
CATASTO FABBRICATI
Ufficio Provinciale di
Lecco**

Dichiarazione protocollo n. _____ del _____
Planimetria di u.i.u. in Comune di Oggiono
Via Bachelet Vittorio

civ. SNC

Identificativi Catastali:

Sezione: 0GG
Foglio: 5
Particella: 5485
Subalterno: 73


Compilata da:
Castagna Andrea

Iscritto all'albo:
Architetti

Prov. Lecco

N. 90

Scheda n. 1 Scala 1:200

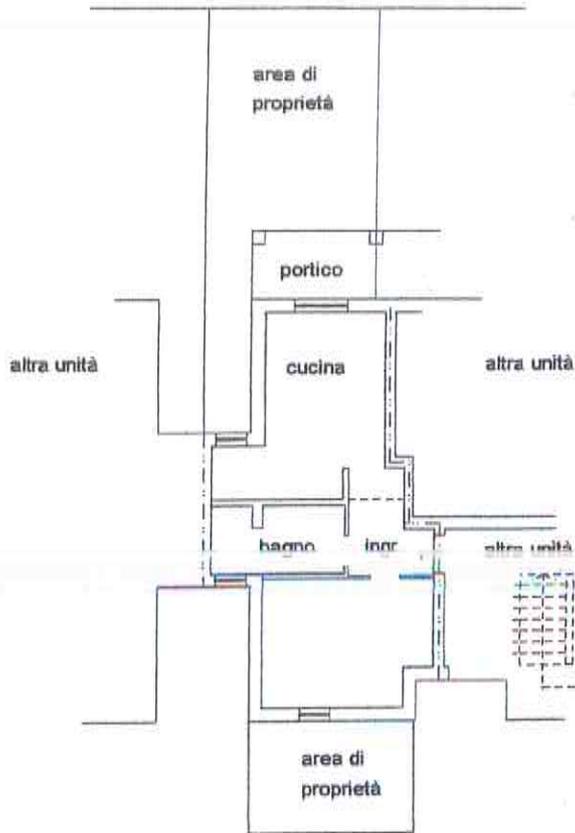

PIANO TERRA H. cm 270



PIANO PRIMO SOTTOSTRADA H. cm 250



**Agenzia del Territorio
CATASTO FABBRICATI
Ufficio Provinciale di
Lecco**

Dichiarazione protocollo n. _____ del _____
Planimetria di u.i.u. in Comune di Oggiono
Via Bachelet Vittorio

civ. SNC

Identificativi Catastali:
Sezione: OGG
Foglio: 5
Particella: 5485
Subalterno: 35

Compilata da:
Castagna Andrea
Iscritto all'albo:
Architetti
Prov. Lecco

N. 90

Scheda n. 1 Scala 1:200



PRIMO PIANO SOTTOSTRADA H. cm 250

